



ΕΦΗΜΕΡΙΣ ΤΗΣ ΚΥΒΕΡΝΗΣΕΩΣ

ΤΗΣ ΕΛΛΗΝΙΚΗΣ ΔΗΜΟΚΡΑΤΙΑΣ

ΤΕΥΧΟΣ ΤΕΤΑΡΤΟ **Αρ. Φύλλου 671**

22 Ιουνίου 2005

ΑΠΟΦΑΣΕΙΣ

Αριθ. 7309

Καθορισμός ορίων αιγιαλού, παραλίας στη θέση «Πετρούσα», νήσου Κύθνου.

Ο ΓΕΝΙΚΟΣ ΓΡΑΜΜΑΤΕΑΣ
ΠΕΡΙΦΕΡΕΙΑΣ ΝΟΤΙΟΥ ΑΙΓΑΙΟΥ

Έχοντας υπόψη:

1. Τις διατάξεις του ν. 2971/2001 (ΦΕΚ 285/τ.Α/ 19.12.2001) «περί αιγιαλού και παραλίας».

2. Τις διατάξεις του ν.δ. 439/1970 «περί συμπληρώσεως των διατάξεων περί αιγιαλού».

3. Τις διατάξεις του ν. 3200/1955 «περί διοικητικής αποκέντρωσης», όπως αυτές τροποποιήθηκαν και ισχύουν σήμερα.

4. Τις διατάξεις του άρθρου 19 παραγρ. 5 ν. 2344/1995, του άρθρου 52 παρ. 6 ν. 2218/1994, του άρθρου 4 παρ. 7 του ν. 2240/1994, δυνάμει των οποίων αρμοδιότητες του Υπουργείου Οικονομικών που είχαν μεταβιβασθεί στους Νομάρχες, ανήκουν στον Περιφερειακό Διευθυντή, σε συνδυασμό με αυτές του άρθρου 14 παρ. 2 του ν. 2399/1996 με τις οποίες προβλέπεται η κατάργηση των θέσεων των Περιφερειακών Διευθυντών, οι αρμοδιότητες πλέον του οποίου περιήλθαν στο Γενικό Γραμματέα της Περιφέρειας και ασκούνται από τον αναπληρωτή Περιφερειακό Διευθυντή.

5. Τις διατάξεις του τετάρτου εδαφίου της παρ. 2 του άρθρου 1 και της παρ. 6 του ιδίου άρθρου του ν. 2503/ 1997 «Διοίκηση, οργάνωση, στελέχωση της Περιφέρειας, ρύθμιση θεμάτων για την Τοπική Αυτοδιοίκηση και άλλες διατάξεις» (ΦΕΚ 107/Α), σύμφωνα με τις οποίες οι Περιφερειακές Υπηρεσίες του Υπουργείου Οικονομικών, που συγκροτούσαν την Περιφερειακή Διοίκηση του Νομού ή της Νομαρχίας, δεν υπήχθησαν στην ενιαία οργανική μονάδα της Περιφέρειας, ούτε καταργήθηκαν αλλά αποτελούν από 1.9.1997, Υπηρεσίες του Υπουργείου Οικονομικών.

6. Το υπ' αριθμ. 28979/31.7.1997 έγγραφο της Δ/νσης Διοίκησης του Υπουργείου Εσωτερικών, Δημ. Διοίκησης και Αποκέντρωσης, σύμφωνα με το οποίο οι αρμοδιότητες του Γενικού Γραμματέα της Περιφέρειας σε θέματα Υπηρεσιών του Υπουργείου Οικονομικών, μεταφέρονται από 1.9.1997 στον Υπουργό Οικονομικών.

7. Την υπ' αριθμ. 14650/Δ10Ε85/17.3.2004 (ΦΕΚ 519/ τ.Β΄/17.3.2003), κοινή απόφαση του Πρωθυπουργού και Υπουργού Οικονομίας και Οικονομικών «περί καθορισμού αρμοδιοτήτων των Υφυπουργών Οικονομίας και Οικονομικών, οι οποίες αφορούν αρμοδιότητες που περιέρχονται κατά των ανωτέρω, στους Γενικούς Γραμματείς Περιφερειών».

8. Το άρθρο 46 παρ. 21 του ν. 3220/2004 «Μέτρα αναπτυξιακής και κοινωνικής πολιτικής - αντικειμενοποίηση του φορολογικού ελέγχου κ.α. διατάξεις» (ΦΕΚ 15/Α΄/ 28.1.2004).

9. Την υπ' αριθμ. 1030067/296/Α006/7.4.2004 εγκύκλιο της Δ/νσης Οργάνωσης του Υπουργείου Οικονομίας και Οικονομικών.

10. Την από 8.11.2004 έκθεση της Επιτροπής καθορισμού των ορίων αιγιαλού, παραλίας, στην περιοχή «Πετρούσα», νήσου Κύθνου και το από Φεβρουαρίου του 2004 κτηματολογικό, υψομετρικό, τοπογραφικό διάγραμμα, εξαρτημένο από το κρατικό δίκτυο (ΕΓΣΑ), κλίμακας 1:500, το οποίο συντάχθηκε από τον αγρονόμο τοπογράφο μηχανικό Βασίλη Σαπουλίδη, σε έξι πινακίδες, ελέγχθηκε για την ακρίβεια της αποτύπωσης στις 8.11.2004 από το Θεόδωρο Κιουπίδη, τεχνολόγο τοπογράφο μηχανικό της Κτηματικής Υπηρεσίας Ν. Κυκλάδων και θεωρήθηκε την ίδια ημερομηνία, από το Στέλιο Σεζένια, Προϊστάμενο της Κτηματικής Υπηρεσίας Ν. Κυκλάδων.

11. Το υπ' αριθμ. 544.5/350/05/30.3.2005 έγγραφο του Γενικού Επιτελείου Ναυτικού, αποφασίζουμε:

Επικυρώνουμε την από 8.11.2004 έκθεση της κατά το άρθρο 3 του ν. 2971/2001 αρμόδιας Επιτροπής για τον καθορισμό των ορίων αιγιαλού και παραλίας στη θέση «Πετρούσα», νήσου Κύθνου, καθώς επίσης και το από Φεβρουαρίου 2004 κτηματολογικό, υψομετρικό τοπογραφικό διάγραμμα, κλίμακας 1:500, εξαρτημένο από το κρατικό δίκτυο (ΕΓΣΑ), το οποίο συντάχθηκε από τον αγρονόμο τοπογράφο μηχανικό Βασίλη Σαπουλίδη σε έξι πινακίδες, ελέγχθηκε ως προς την ακρίβεια της απο-

τύπωσης στις 8.11.2004, από το Θεόδωρο Κιουπίδη, τεχνολόγο τοπογράφο μηχανικό της Κτηματικής Υπηρεσίας Ν. Κυκλάδων και θεωρήθηκε την ίδια ημερομηνία από το Στέλιο Σεζένια, προϊστάμενο της Κτηματικής Υπηρεσίας Ν. Κυκλάδων.

Στο τοπογραφικό αυτό διάγραμμα καθορίστηκε:

α) την οριογραμμή του αιγιαλού με κόκκινη συνεχή πολυγωνική γραμμή και στοιχεία 4, 5, 6, ... 69, 70, 71.

β) την οριογραμμή της παραλίας με κίτρινη συνεχή πολυγωνική γραμμή και με στοιχεία 104, 105, 106, ...162, 163, 164.

Αποφαινόμαστε, ότι δεν υφίσταται παλαιός αιγιαλός.

Η ζώνη παραλίας έχει πλάτος 10 μ. διότι διαφορετικά δεν εξυπηρετούνται οι σκοποί του άρθρου 1 παρ. 2 του ν. 2971/2001.

Δεν εξαιρούνται τα κτίσματα (ξερολιθιές), που βρίσκονται στη ζώνη παραλίας.

Η απόφαση αυτή με την έκθεση της επιτροπής και το τοπογραφικό διάγραμμα να δημοσιευθούν στην Εφημερίδα της Κυβερνήσεως.

Ερμούπολη, 1 Ιουνίου 2005

Ο Γενικός Γραμματέας Περιφέρειας
ΧΑΡΑΛΑΜΠΟΣ ΚΟΚΚΙΝΟΣ

ΕΚΘΕΣΗ ΕΠΙΤΡΟΠΗΣ ΚΑΘΟΡΙΣΜΟΥ ΤΩΝ ΟΡΙΩΝ
ΤΟΥ ΑΙΓΙΑΛΟΥ
(ΑΡΘΡΟ 3 ν. 2971/19.12.2001)

Για τον καθορισμό των ορίων του αιγιαλού που γίνεται για πρώτη φορά στη θέση «Πετρούσα», ν. Κύθνου.

Στην Κύθνο, σήμερα 8.11.2004, οι υπογεγραμμένοι:

1. ΣΤΕΛΙΟΣ ΣΕΖΕΝΙΑΣ, προϊστάμενος της Κτηματικής Υπηρεσίας του Νομού Κυκλάδων, ως Πρόεδρος,

2. ΘΕΟΔΩΡΟΣ ΚΙΟΥΠΙΔΗΣ, τεχνολόγος τοπογράφος μηχανικός της Κτηματικής Υπηρεσίας Ν. Κυκλάδων, ως μέλος,

3. ΓΕΩΡΓΙΟΣ ΦΟΡΑΣ, Λιμενάρχης Κύθνου, ως μέλος,

Τα μέλη της Επιτροπής:

4. ΔΗΜΗΤΡΙΟΣ ΜΠΟΥΝΤΟΥΡΗΣ, Διευθυντής της Διεύθυνσης Πολεοδομίας Νομαρχιακής Αυτοδιοίκησης Ν. Κυκλάδων και

5. ΕΜΜΑΝΟΥΗΛ ΚΑΛΑΒΡΟΣ, Διευθυντής Χωροταξίας και Περιβάλλοντος της Γενικής Γραμματείας Περιφέρειας Ν. Κυκλάδων αν και προσκλήθηκαν με την υπ' αριθ. οικ. 1776/5.11.2004 πρόσκληση του Προέδρου, δεν παρευρέθησαν

αποτελούντες την επιτροπή καθορισμού των ορίων του αιγιαλού δυνάμει του άρθρου 3 του ν. 2971/19.12.2001, μεταβήκαμε επί τόπου στην προαναφερθείσα περιοχή και λαβόντες υπόψη:

1. Την από 25.2.1997 αίτηση καθορισμού του Οικιστικού Συλλόγου Πετρούσας ν. Κύθνου, των ορίων του αιγιαλού στην εν λόγω θέση.

2. Το τοπογραφικό, υψομετρικό και κτηματολογικό διάγραμμα, το οποίο συντάχθηκε το Φεβρουάριο του 2004, από το Βασίλη Σαπουλίδη, αγρονόμο τοπογράφο μηχανικό σε έξι πινακίδες σε κλίμακα 1:500, εξαρτημένο από το κρατικό δίκτυο (ΕΓΣΑ), το οποίο ελέγχθηκε επιτόπου για την ακρίβεια της αποτύπωσης την 8.11.2004 από το Θεόδωρο Κιουπίδη, τεχνολόγο τοπογράφο μηχανικό της Κτηματικής Υπηρεσίας Ν. Κυκλάδων και θεωρήθηκε την ίδια ημερομηνία από τον Στέλιο Σεζένια, Προϊστάμενο της Κτηματικής Υπηρεσίας Ν. Κυκλάδων.

3. Τις διατάξεις του ν. 2971/2001 «Αιγιαλός, παραλία και άλλες διατάξεις» όπως αυτός ισχύει, και το ν. 1337/1983 καθώς και την προς αυτό σχετική Δικαστηριακή και Διοικητική Νομολογία.

4. Το υπ' αριθμ. 544.5/71/04/21.1.2004 έγγραφο του ΓΕΝ.

5. Την από την επιτόπια μετάβαση σχηματισθείσα αντίληψη περί του πλάτους της βρεχόμενης ζώνης της ξηράς καθώς και τα στοιχεία που προβλέπονται από το άρθρο 9 του ν. 2971/2001 και ειδικότερα:

Α. Τη μορφολογία του εδάφους

1. Η μορφολογία της παράκτιας ζώνης συνίσταται από βραχώδη πρανή με μεγάλες κλίσεις και ύψη στέψης 5-30 μ.

2. Της βραχώδους ακτής συνέχονται εκτάσεις λοφώδεις με έδαφος βραχώδες - ημιβραχώδες, εν γένει αδόμητες και χέρσες.

3. Το είδος της φυσικής βλάστησης συνίσταται από θαμνώδη - ποώδη φυτά (σχοίνα, θυμάρια, φρύγανα κ.λ.π.).

Β. Το γεγονός ότι δεν παρατηρούνται στην περιοχή παράκτιοι φυσικοί πόροι.

Γ. Το γεγονός ότι η περιοχή επηρεάζεται από ισχυρούς ανέμους Νοτίων κυρίως διευθύνσεων.

Δ. Τη μορφολογία του πυθμένα ο οποίος συνίσταται από βραχώδη, ανώμαλη σύσταση με μεγάλα και απότομα βάθη κοντά στην ακτή. Η θραύση των κυμάτων συντελείται κοντά ή πάνω στην ακτή και ο κυματισμός καλύπτει μεγάλο εύρος της ακτής, προκειμένου να εκτονωθεί.

Ε. Το γεγονός ότι πρόκειται για ακτή με μεγάλο ανάπτυγμα πελάγους και ανοιχτή στο πέλαγος χωρίς να υπάρχουν εμπόδια στην ανάπτυξη του κυματισμού.

Στ. Στη μη ύπαρξη τεχνικών έργων στην περιοχή, εκτός από ξερολιθιές.

Ζ. Την ύπαρξη εγκεκριμένων χωροταξικών κατευθύνσεων που επηρεάζουν την παράκτια ζώνη και συγκεκριμένα το ΦΕΚ 931/Δ/17.9.2002, με το οποίο χαρακτηρίζεται η Κύθνος ως τόπος ιδιαίτερου φυσικού κάλλους και καθορίζονται ειδικοί όροι και περιορισμοί δόμησης σε οικισμούς και περιοχές εκτός σχεδίου.

Η. Τη μη ύπαρξη καταγεγραμμένων δημοσίων κτημάτων, που βρίσκονται σε άμεση γειτνίαση με την παράκτια ζώνη.

Θ. Για την υπόψη περιοχή δεν υφίσταται Κτηματολόγιο.

Ι. Τη μη ύπαρξη ευπαθών οικοσυστημάτων και προστατευομένων περιοχών, αποφασίζουμε:

1. Καθορίζουμε επί του ανωτέρω τοπογραφικού διαγράμματος:

α) Την οριογραμμή του αιγιαλού με κόκκινη συνεχή πολυγωνική γραμμή και στοιχεία 4, 5, 6, ... 69, 70, 71.

β) Την οριογραμμή της παραλίας με κίτρινη συνεχή πολυγωνική γραμμή και στοιχεία 104, 105, 106, ... 162, 163, 164.

Αποφαινόμαστε, ότι δεν υφίσταται παλαιός αιγιαλός.

2. Η ζώνη παραλίας έχει πλάτος 10 μ. διότι διαφορετικά δεν εξυπηρετούνται οι σκοποί του άρθρου 1 παρ. 2 του ν. 2971/2001.


3. Δεν εξαιρούνται τα κτίσματα (ξερολιθιές), που βρίσκονται στη ζώνη παραλίας.

Η Επιτροπή

Ο Πρόεδρος
ΣΤΕΛΙΟΣ ΣΕΖΕΝΙΑΣ

Τα Μέλη

ΘΕΟΔΩΡΟΣ ΚΙΟΥΠΙΔΗΣ - ΓΕΩΡΓΙΟΣ ΦΟΡΑΣ

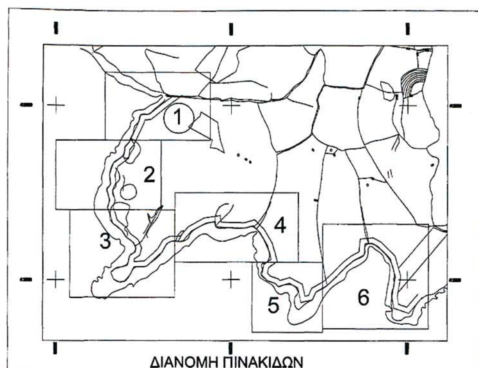

ΤΟΠΟΓΡΑΦΙΚΟ ΔΙΑΓΡΑΜΜΑ

ΚΑΘΟΡΙΣΜΟΥ ΟΡΙΩΝ ΑΙΓΙΑΛΟΥ - ΠΑΡΑΛΙΑΣ

ΕΝΔΙΑΦΕΡΟΜΕΝΟΣ: ΟΙΚΙΣΤΙΚΟΣ ΣΥΛΛΟΓΟΣ "ΠΕΤΡΟΥΣΣΑΣ"
Ν.ΚΥΘΝΟΥ ΝΟΜΟΥ ΚΥΚΛΑΔΩΝ.

ΠΕΡΙΟΧΗ: "ΠΕΤΡΟΥΣΣΑ" Ν. ΚΥΘΝΟΥ
ΚΟΙΝΟΤΗΤΑ : ΔΡΥΟΠΙΔΟΣ ΕΠΑΡΧΙΑ : ΚΕΑΣ
ΑΡΜΟΔΙΑ ΟΙΚ.ΕΦΟΡΙΑ: ΚΕΑΣ ΝΟΜΑΡΧΙΑ: ΚΥΚΛΑΔΩΝ

ΤΡΙΓΩΝΟΜΕΤΡΙΚΗ ΕΞΑΡΤΗΣΗ: ΚΡΑΤΙΚΟ ΔΙΚΤΥΟ (Ε.Γ.Σ.Α. 87)
ΥΨΟΜΕΤΡΙΚΗ ΑΦΕΤΗΡΙΑ : ΜΕΣΗ ΣΤΑΘΜΗ ΤΗΣ ΘΑΛΑΣΣΑΣ
ΤΗΝ ΗΜΕΡΑ ΤΗΣ ΑΠΟΤΥΠΩΣΗΣ

ΚΕΝΤΡΟ ΦΥΛΛΟΥ ΧΑΡΤΟΥ : $\varphi_o = 37^o15'$ $\lambda_o = 0^o45'$
ΜΕΘΟΔΟΣ ΑΠΟΤΥΠΩΣΗΣ : ΤΟΠΟΣΤΑΘΕΡΑ (ΜΕ EDM)
ΧΡΟΝΟΛΟΓΙΑ ΑΠΟΤΥΠΩΣΗΣ : ΙΑΝΟΥΑΡΙΟΣ 1997 /ΣΕΠΤΕΜΒΡΙΟΣ 2003

ΥΠΟΜΝΗΜΑ ΣΥΜΒΟΛΩΝ


ΜΑΡΜΑΡΙΝΕΣ ΜΟΝΙΜΕΣ ΕΠΙΣΗΜΑΝΣΕΙΣ ΜΕ ΟΡΕΙΧΑΛΚΙΝΟ ΠΕΙΡΟ Φ 7 εκ.
ΜΕ ΕΓΧΑΡΑΚΤΗ ΑΡΙΘΜΗΣΗ ΠΡΟΔΙΑΓΡΑΦ. ΥΠΕΧΩΔΕ.
ΚΤΙΣΜΑ
ΠΡΑΝΕΣ
ΞΗΡΟΛΙΘΙΑ
ΒΡΑΧΟΣ


Αθήνα Φεβρουάριος 2004
Ο ΣΥΝΤΑΞΑΣ ΜΗΧΑΝΙΚΟΣ


ΒΑΣΙΛΗΣ Σ. ΣΑΠΟΥΛΙΔΗΣ
ΔΙΠΛΩΜ. ΑΓΡΟΝΟΜΟΣ ΤΟΠΟΓΡΑΦΟΣ ΜΗΧΑΝΙΚΟΣ
ΕΘΝΙΚΟΥ ΜΕΤΣΟΒΙΟΥ ΠΟΛΥΤΕΧΝΕΙΟΥ
ΜΕΛΟΣ Τ.Ε.Ε. ΑΡΙΘΜΟΣ ΜΗΤΡΩΟΥ 39743
ΒΡΙΛΗΣΣΟΥ 83 - ΑΘΗΝΑ 11476 - ΤΗΛ. 6433889
Α.Φ.Μ. 027611571 - Δ.Ο.Υ. ΚΑ' ΑΘΗΝΩΝ


ΕΘΝΙΚΟ ΤΥΠΟΓΡΑΦΕΙΟ
Για τεχνικούς λόγους στο σχεδιάγραμμα
έγινε σμίκρυνση κατά ποσοστό 35 %


ΜΕΛΕΤΗΤΗΣ ΒΑΣΙΛΕΙΟΣ Σ.ΣΑΠΟΥΛΙΔΗΣ ΒΡΙΛΗΣΣΟΥ 83 11476 ΑΘΗΝΑ ΤΗΛ.(01)6433889 FAX:(01)6433574	
ΕΡΓΟΔΟΤΗΣ ΟΙΚΙΣΤΙΚΟΣ ΣΥΛΛΟΓΟΣ "ΠΕΤΡΟΥΣΣΑΣ" Ν.ΚΥΘΝΟΥ ΝΟΜΟΥ ΚΥΚΛΑΔΩΝ	ΚΩΔ. ΜΕΛΕΤΗΣ 96Β3009
ΕΡΓΟ ΑΠΟΤΥΠΩΣΗ ΓΙΑ ΚΑΘΟΡΙΣΜΟ ΓΡΑΜΜΩΝ ΑΙΓΙΑΛΟΥ ΚΑΙ ΠΑΡΑΛΙΑΣ	
ΘΕΣΗ ΕΡΓΟΥ "ΠΕΤΡΟΥΣΣΑ" ΚΟΙΝΟΤΗΤΟΣ ΔΡΥΟΠΙΔΟΣ ΕΠΑΡΧΙΑΣ ΚΕΑΣ ΝΟΜΟΥ ΚΥΚΛΑΔΩΝ	
ΘΕΜΑ ΣΧΕΔΙΟΥ ΟΡΙΖΟΝΤΙΟΓΡΑΦΙΚΟ ΚΑΙ ΥΨΟΜΕΤΡΙΚΟ ΔΙΑΓΡΑΜΜΑ — ΑΡ. ΣΧΕΔΙΟΥ 1	
	ΚΛΙΜΑΚΑ 1:500

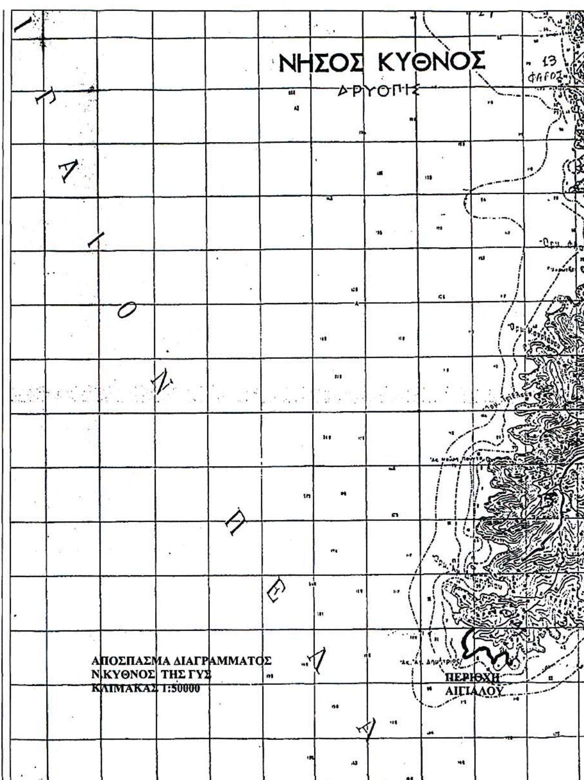


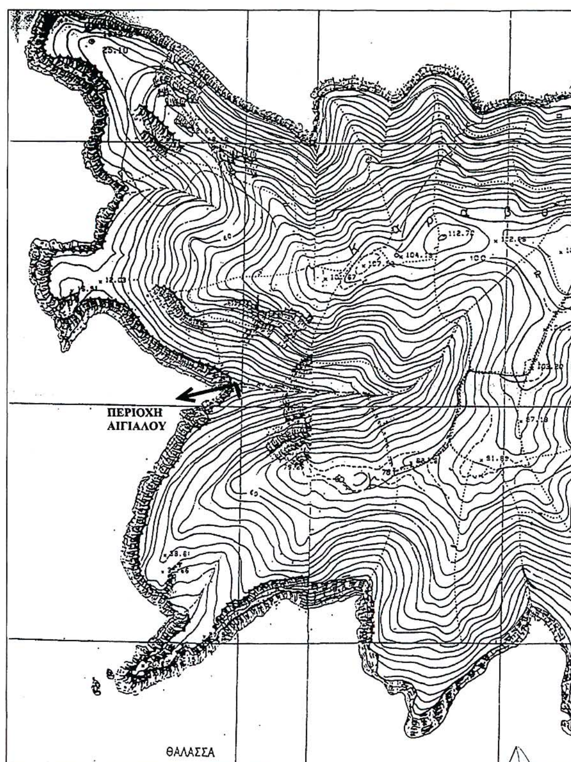

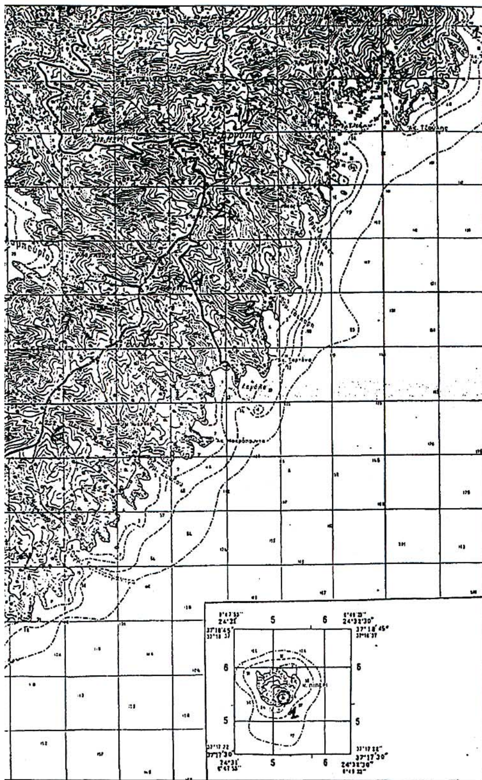

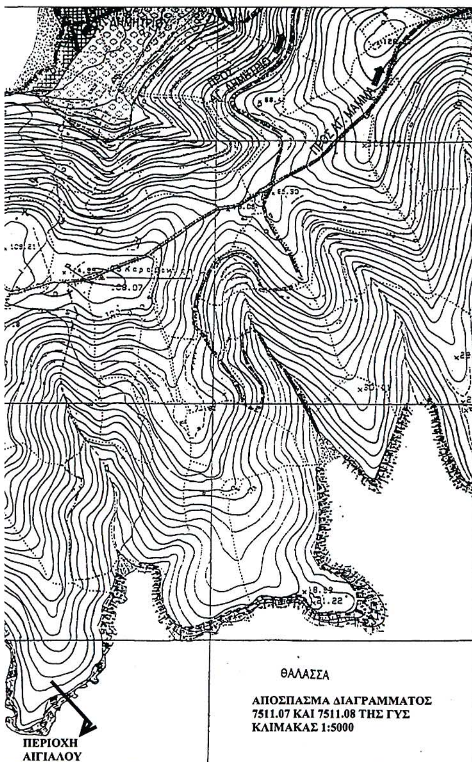
ΘΑΛΑΣΣΑ
ΑΠΟΣΠΑΣΜΑ ΔΙΑΓΡΑΜΜΑΤΟΣ
7511.07 ΚΑΙ 7511.08 ΤΗΣ ΓΥΣ
ΚΛΙΜΑΚΑΣ 1:5000
ΠΕΡΙΟΧΗ
ΑΙΓΙΑΛΟΥ

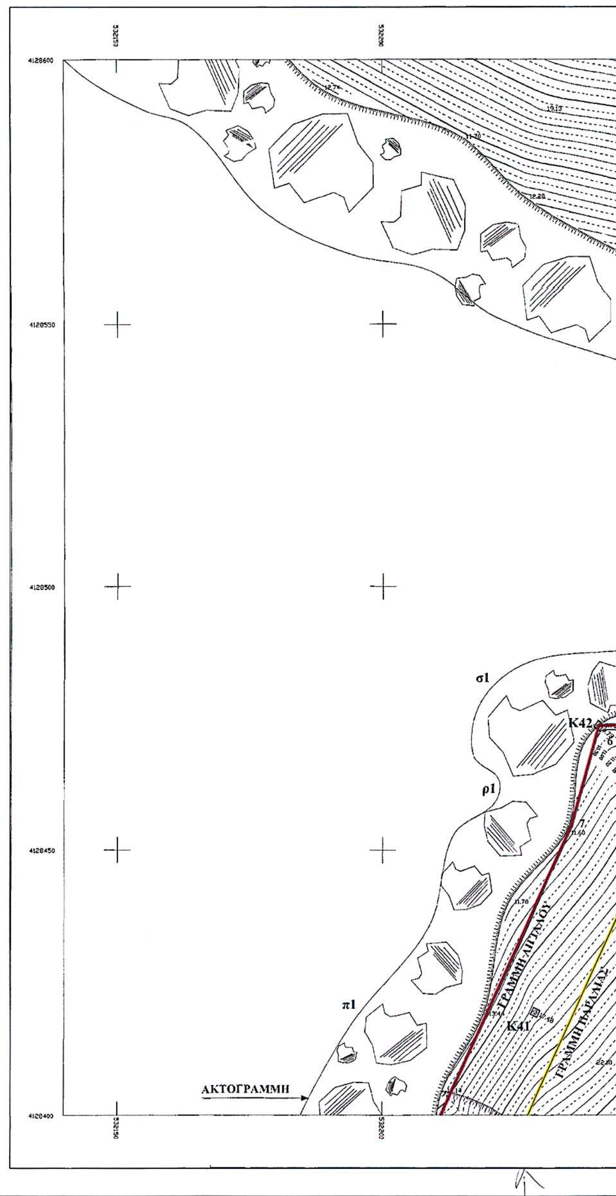
σ1
K42
ρ1
π1
K41
ΓΡΑΜΜΗ ΑΙΓΙΑΛΟΥ
ΓΡΑΜΜΗ ΠΑΡΑΛΙΑΣ
ΑΚΤΟΓΡΑΜΜΗ

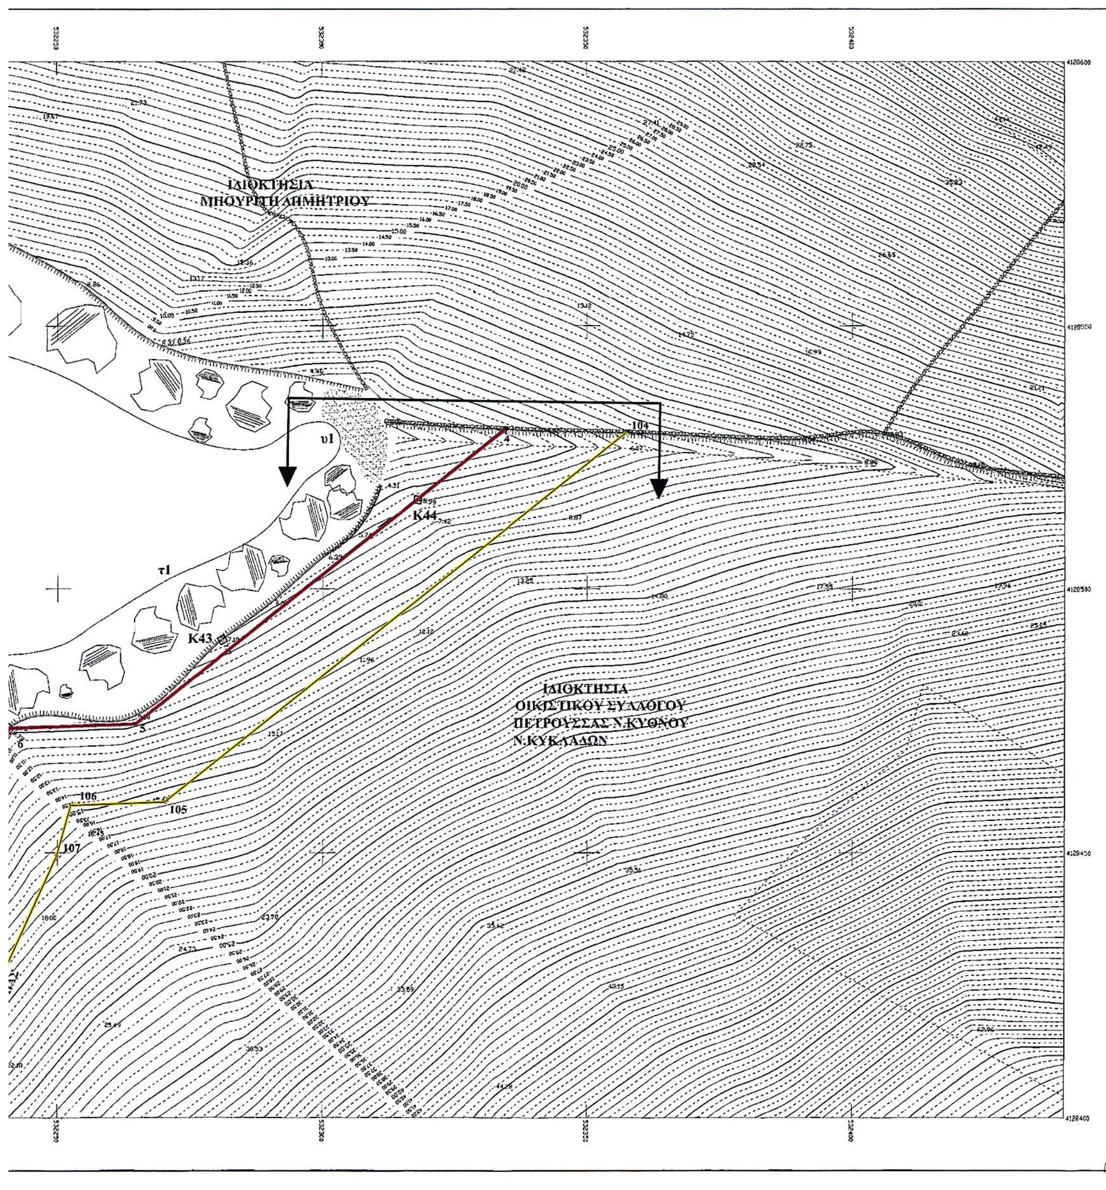
ΙΔΙΟΚΤΗΣΙΑ
ΜΠΟΥΡΙΤΗ ΔΗΜΗΤΡΙΟΥ
υ1
τ1
104
K44
K43
5
106
105
107
ΙΔΙΟΚΤΗΣΙΑ
ΟΙΚΙΣΤΙΚΟΥ ΣΥΛΛΟΓΟΥ
ΠΕΤΡΟΥΣΣΑΣ Ν.ΚΥΘΝΟΥ
Ν.ΚΥΚΛΑΔΩΝ

ΣΥΝ/ΝΕΣ ΓΡΑΜΜΗΣ ΑΙΓΙΑΛΟΥ

Α/Α	Χ	Ψ
4	532334.515	4128529.928
5	532264.660	4128474.410
6	532240.886	4128473.524
7	532235.670	4128454.560
8	532208.410	4128394.440
9	532195.786	4128379.682
10	532193.370	4128356.410
11	532163.782	4128334.247
12	532153.458	4128301.670
13	532155.870	4128273.110
14	532144.939	4128259.746
15	532153.370	4128227.780
16	532147.664	4128205.987
17	532155.830	4128183.510
18	532162.052	4128161.283
19	532190.140	4128138.390
20	532201.419	4128120.511
21	532222.920	4128104.710
22	532229.160	4128089.070
23	532226.020	4128078.890
24	532211.110	4128069.141
25	532204.870	4128041.090
26	532169.570	4128031.370
27	532157.187	4128020.661
28	532164.733	4128001.644
29	532180.640	4127993.490
30	532195.304	4127994.881
31	532212.073	4128014.273
32	532222.560	4128036.650
33	532257.743	4128038.402
34	532303.720	4128079.113
35	532316.800	4128102.330
36	532329.362	4128109.541
37	532362.110	4128110.682
38	532387.370	4128140.250
39	532427.890	4128163.110
40	532455.300	4128167.270
41	532455.990	4128152.751
42	532495.484	4128149.122
43	532539.740	4128148.608
44	532562.370	4128155.450
45	532581.810	4128135.840
46	532603.440	4128099.020
47	532613.770	4128058.700
48	532592.050	4128042.570
49	532587.621	4128012.476
50	532603.648	4127996.812
51	532626.180	4127989.280
52	532633.822	4127980.518
53	532664.750	4127990.110
54	532688.990	4127977.080
55	532698.399	4127935.284
56	532730.704	4127942.606
57	532740.910	4127965.010
58	532771.860	4127982.750
59	532799.049	4128008.545
60	532828.030	4128038.960
61	532848.730	4128055.960
62	532876.886	4128071.565
63	532880.290	4128104.200
64	532899.130	4128106.070
65	532916.827	4128095.917
66	532951.660	4128060.266
67	532966.146	4128009.382
68	532956.908	4127951.858
69	532962.124	4127919.332
70	533003.959	4127904.653
71	533042.310	4127950.350

ΣΥΝ/ΝΕΣ ΓΡΑΜΜΗΣ ΠΑΡΑΛΙΑΣ

Α/Α	Χ	Ψ
104	532357.565	4128529.428
105	532270.179	4128459.611
106	532252.428	4128458.950
107	532249.814	4128449.444
108	532221.187	4128386.310
109	532210.218	4128373.486
110	532207.607	4128348.340
111	532176.622	4128325.131
112	532168.649	4128299.972
113	532171.322	4128268.319
114	532161.388	4128256.174
115	532168.873	4128227.794
116	532163.354	4128206.712
117	532170.116	4128188.098
118	532175.210	4128169.903
119	532201.513	4128148.464
120	532212.586	4128130.912
121	532235.257	4128114.252
122	532245.048	4128089.709
123	532238.754	4128069.301
124	532224.422	4128059.930
125	532222.594	4128051.657
126	532251.742	4128053.116
127	532291.893	4128088.668
128	532305.760	4128113.282
129	532325.123	4128124.397
130	532354.995	4128125.437
131	532377.692	4128152.006
132	532422.919	4128177.521
133	532469.488	4128184.589
134	532470.348	4128166.489
135	532496.258	4128164.108
136	532537.608	4128163.628
137	532566.667	4128172.414
138	532593.784	4128145.059
139	532617.440	4128104.791
140	532630.794	4128052.666
141	532605.979	4128034.238
142	532603.568	4128017.856
143	532611.667	4128009.941
144	532634.800	4128002.208
145	532638.705	4127997.731
146	532666.312	4128006.293
147	532702.116	4127987.048
148	532709.729	4127953.227
149	532720.140	4127955.586
150	532729.266	4127975.618
151	532762.844	4127994.865
152	532788.455	4128019.162
153	532817.806	4128049.966
154	532840.268	4128068.413
155	532862.783	4128080.892
156	532866.645	4128117.913
157	532902.427	4128121.465
158	532926.096	4128107.886
159	532965.041	4128068.027
160	532981.478	4128010.289
161	532972.094	4127951.856
162	532975.515	4127930.524
163	532999.139	4127922.235
164	533030.825	4127959.989

ΣΥΝ/ΝΕΣ ΣΤΑΘΕΡΩΝ ΣΗΜΕΙΩΝ

Α/Α	Χ	Ψ
Κ 7	533034.604	4127941.234
Κ 8	533006.365	4127899.640
Κ 9	532964.480	4127896.000
Κ 10	532956.908	4127951.858
Κ 11	532966.146	4128009.382
Κ 12	532951.660	4128060.266
Κ 13	532916.827	4128095.917
Κ 14	532873.904	4128072.279
Κ 15	532834.001	4128042.882
Κ 16	532799.049	4128008.545
Κ 17	532759.925	4127974.160
Κ 18	532719.268	4127937.105
Κ 19	532691.087	4127954.425
Κ 20	532649.837	4127985.139
Κ 21	532602.225	4128001.424
Κ 22	532590.128	4128043.243
Κ 23	532597.976	4128104.270
Κ 24	532564.828	4128153.859
Κ 25	532513.776	4128159.494
Κ 26	532453.696	4128164.366
Κ 27	532399.549	4128160.728
Κ 28	532356.024	4128136.909
Κ 29	532322.437	4128106.061
Κ 30	532278.664	4128057.749
Κ 31	532227.220	4128037.651
Κ 32	532183.207	4128029.018
Κ 33	532217.735	4128070.670
Κ 35	532183.401	4128159.416
Κ 34	532214.398	4128112.015
Κ 36	532147.664	4128205.987
Κ 37	532148.543	4128256.841
Κ 38	532153.458	4128301.670
Κ 39	532197.410	4128342.630
Κ 40	532195.786	4128379.682
Κ 41	532228.778	4128419.328
Κ 42	532240.886	4128473.524
Κ 43	532280.955	4128490.333
Κ 44	532317.808	4128516.943

ΥΠΟΜΝΗΜΑ ΕΠΙΤΡΟΠΗΣ

1. ΤΟ ΠΑΡΟΝ ΤΟΠΟΓΡΑΦΙΚΟ ΔΙΑΓΡΑΜΜΑ ΣΥΝΟΔΕΥΕΙ ΤΗΝ ΑΠΟ 08/11/04 ΕΚΘΕΣΗ ΤΗΣ ΕΠΙΤΡΟΠΗΣ ΚΑΘΟΡΙΣΜΟΥ ΤΩΝ ΟΡΙΩΝ ΤΟΥ ΑΙΓΙΑΛΟΥ. (ΑΡΘΡΟ 3 ΤΟΥ Ν.2971/2001).
2. (κόκκινη) 4, 5,6,7,.....69,70,71 (γραμμή αιγιαλού)
   (κίτρινη) 10 4,105,106,.....164 (γραμμή παραλίας)
3. ΟΙ ΚΟΡΥΦΕΣ ΤΩΝ ΟΡΙΟΓΡΑΜΜΩΝ ΟΡΙΖΟΝΤΑΙ ΜΕ ΟΡΘΟΓΩΝΙΕΣ ΣΥΝ/ΝΕΣ ΕΞΑΡΤΗΜΕΝΕΣ ΑΠΟ ΤΟ ΚΡΑΤΙΚΟ ΔΙΚΤΥΟ.
4. ΑΠΟΦΑΙΝΕΤΑΙ ΟΤΙ ΔΕΝ ΥΦΙΣΤΑΤ ΑΙ ΠΑΛΑΙΟΣ ΑΙΓΙΑΛΟΣ ΚΑΙ ΟΤΙ ΣΤΗ ΖΩΝΗ ΠΑΡΑΛΙΑΣ ΥΠΑΡΧΟΥΝ ΚΤΙΣΜΑΤΑ (ΞΕΡΟΛΙΘΙΕΣ).

ΗΜΕΡΟΜΗΝΙΑ 08/11/04

Ο ΠΡΟΕΔΡΟΣ

ΣΤΕΛΙΟΣ ΣΕΖΕΝΙΑΣ
Εφοριακός ΔΕ/Α'
ΠΡΟΪΣΤΑΜΕΝΟΣ Κ.Υ.Ν.Κ.

ΤΑ ΜΕΛΗ

α) ΚΙΟΥΠΙΔΗΣ ΘΕΟΔΩΡΟΣ
ΤΕΧΝ/ΓΟΣ ΤΟΠΟΓΡΑΦΟΣ

β) ΦΟΡΑΣ ΓΕΩΡΓΙΟΣ
ΣΗΜΑΙΟΦΟΡΟΣ Λ.Σ.



ΕΛΕΓΧΘΗΚΕ
ΕΠΙ ΤΟΠΟΥ ΓΙΑ ΤΗΝ ΑΚΡΙΒΕΙΑ ΤΗΣ ΑΠΟΤΥΠΩΣΗΣ


08/11/04 Ο ΕΛΕΓΞΑΣ


ΚΙΟΥΠΙΔΗΣ ΘΕΟΔΩΡΟΣ
ΤΕΧΝ/ΓΟΣ ΤΟΠΟΓΡΑΦΟΣ

ΘΕΩΡΗΘΗΚΕ

08/11/04 Ο ΘΕΩΡΗΣΑΣ

ΣΤΕΛΙΟΣ Μ. ΣΕΖΕΝΙΑΣ
ΕΦΟΡΙΑΚΟΣ ΔΕ/Α'
ΠΡΟΪΣΤΑΜΕΝΟΣ Κ.Υ.Ν.Κ.

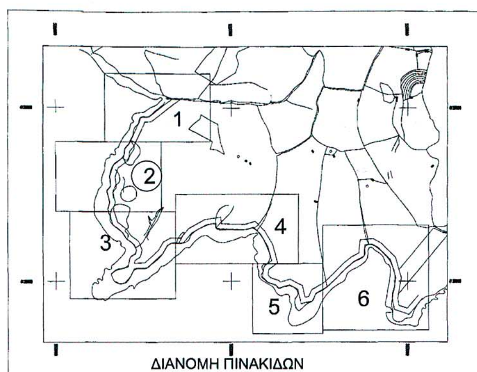

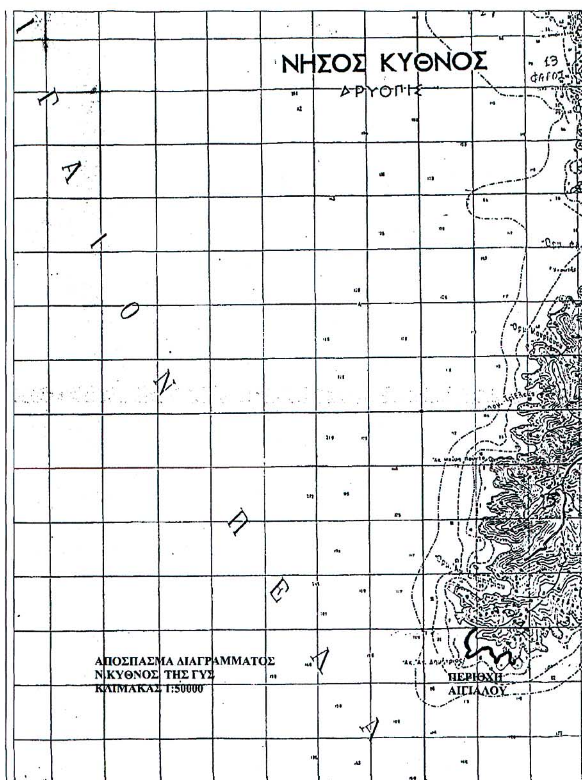

ΤΟΠΟΓΡΑΦΙΚΟ ΔΙΑΓΡΑΜΜΑ

ΚΑΘΟΡΙΣΜΟΥ ΟΡΙΩΝ ΑΙΓΙΑΛΟΥ - ΠΑΡΑΛΙΑΣ

ΕΝΔΙΑΦΕΡΟΜΕΝΟΣ: ΟΙΚΙΣΤΙΚΟΣ ΣΥΛΛΟΓΟΣ "ΠΕΤΡΟΥΣΣΑΣ"
Ν.ΚΥΘΝΟΥ ΝΟΜΟΥ ΚΥΚΛΑΔΩΝ.

ΠΕΡΙΟΧΗ: "ΠΕΤΡΟΥΣΣΑ" Ν. ΚΥΘΝΟΥ
ΚΟΙΝΟΤΗΤΑ : ΔΡΥΟΠΙΔΟΣ ΕΠΑΡΧΙΑ : ΚΕΑΣ
ΑΡΜΟΔΙΑ ΟΙΚ.ΕΦΟΡΙΑ: ΚΕΑΣ ΝΟΜΑΡΧΙΑ: ΚΥΚΛΑΔΩΝ

ΤΡΙΓΩΝΟΜΕΤΡΙΚΗ ΕΞΑΡΤΗΣΗ: ΚΡΑΤΙΚΟ ΔΙΚΤΥΟ (Ε.Γ.Σ.Α. 87)
ΥΨΟΜΕΤΡΙΚΗ ΑΦΕΤΗΡΙΑ : ΜΕΣΗ ΣΤΑΘΜΗ ΤΗΣ ΘΑΛΑΣΣΑΣ
ΤΗΝ ΗΜΕΡΑ ΤΗΣ ΑΠΟΤΥΠΩΣΗΣ

ΚΕΝΤΡΟ ΦΥΛΛΟΥ ΧΑΡΤΟΥ : $\varphi_o = 37^o15'$ $\lambda_o = 0^o45'$
ΜΕΘΟΔΟΣ ΑΠΟΤΥΠΩΣΗΣ : ΤΟΠΟΣΤΑΘΕΡΑ (ΜΕ EDM)
ΧΡΟΝΟΛΟΓΙΑ ΑΠΟΤΥΠΩΣΗΣ : ΙΑΝΟΥΑΡΙΟΣ 1997 /ΣΕΠΤΕΜΒΡΙΟΣ 2003

ΥΠΟΜΝΗΜΑ ΣΥΜΒΟΛΩΝ


ΜΑΡΜΑΡΙΝΕΣ ΜΟΝΙΜΕΣ ΕΠΙΣΗΜΑΝΣΕΙΣ ΜΕ ΟΡΕΙΧΑΛΚΙΝΟ ΠΕΙΡΟ Φ 7 εκ. ΜΕ ΕΓΧΑΡΑΚΤΗ ΑΡΙΘΜΗΣΗ ΠΡΟΔΙΑΓΡΑΦ. ΥΠΕΧΩΔΕ.
ΚΤΙΣΜΑ
ΠΡΑΝΕΣ
ΞΗΡΟΛΙΘΙΑ
ΒΡΑΧΟΣ


Αθήνα Φεβρουάριος 2004
Ο ΣΥΝΤΑΞΑΣ ΜΗΧΑΝΙΚΟΣ


ΒΑΣΙΛΗΣ Σ. ΣΑΠΟΥΛΙΔΗΣ
ΔΙΠΛΩΜ. ΑΓΡΟΝΟΜΟΣ ΤΟΠΟΓΡΑΦΟΣ ΜΗΧΑΝΙΚΟΣ
ΕΘΝΙΚΟΥ ΜΕΤΣΟΒΙΟΥ ΠΟΛΥΤΕΧΝΕΙΟΥ
ΜΕΛΟΣ Τ.Ε.Ε. ΑΡΙΘΜΟΣ ΜΗΤΡΩΟΥ 39743
ΒΡΙΛΗΣΣΟΥ 83 - ΑΘΗΝΑ 11476 - ΤΗΛ. 6433889
Α.Φ.Μ. 027641621 Δ.Ο.Υ. ΚΑ' ΑΘΗΝΩΝ


ΕΘΝΙΚΟ ΤΥΠΟΓΡΑΦΕΙΟ
Για τεχνικούς λόγους στο σχεδιάγραμμα έγινε σμίκρυνση κατά ποσοστό 35 %


ΜΕΛΕΤΗΤΗΣ ΒΑΣΙΛΕΙΟΣ Σ.ΣΑΠΟΥΛΙΔΗΣ ΒΡΙΛΗΣΣΟΥ 83 11476 ΑΘΗΝΑ ΤΗΛ.(01)6433889 FAX:(01)6433574	
ΕΡΓΟΔΟΤΗΣ ΟΙΚΙΣΤΙΚΟΣ ΣΥΛΛΟΓΟΣ "ΠΕΤΡΟΥΣΣΑΣ" Ν.ΚΥΘΝΟΥ ΝΟΜΟΥ ΚΥΚΛΑΔΩΝ	ΚΩΔ. ΜΕΛΕΤΗΣ 96B3009
ΕΡΓΟ ΑΠΟΤΥΠΩΣΗ ΓΙΑ ΚΑΘΟΡΙΣΜΟ ΓΡΑΜΜΩΝ ΑΙΓΙΑΛΟΥ ΚΑΙ ΠΑΡΑΛΙΑΣ	
ΘΕΣΗ ΕΡΓΟΥ "ΠΕΤΡΟΥΣΣΑ" ΚΟΙΝΟΤΗΤΟΣ ΔΡΥΟΠΙΔΟΣ ΕΠΑΡΧΙΑΣ ΚΕΑΣ ΝΟΜΟΥ ΚΥΚΛΑΔΩΝ	
ΘΕΜΑ ΣΧΕΔΙΟΥ ΟΡΙΖΟΝΤΙΟΓΡΑΦΙΚΟ ΚΑΙ ΥΨΟΜΕΤΡΙΚΟ ΔΙΑΓΡΑΜΜΑ — ΑΡ. ΣΧΕΔΙΟΥ 2	ΚΛΙΜΑΚΑ 1:500

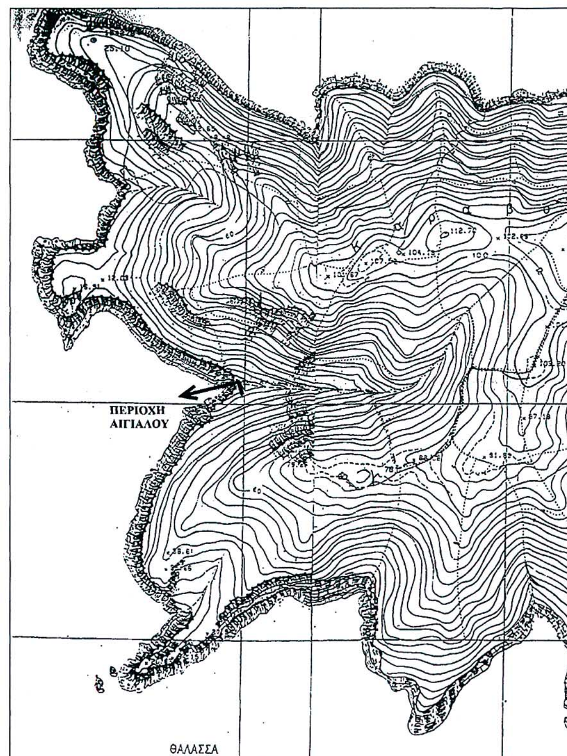

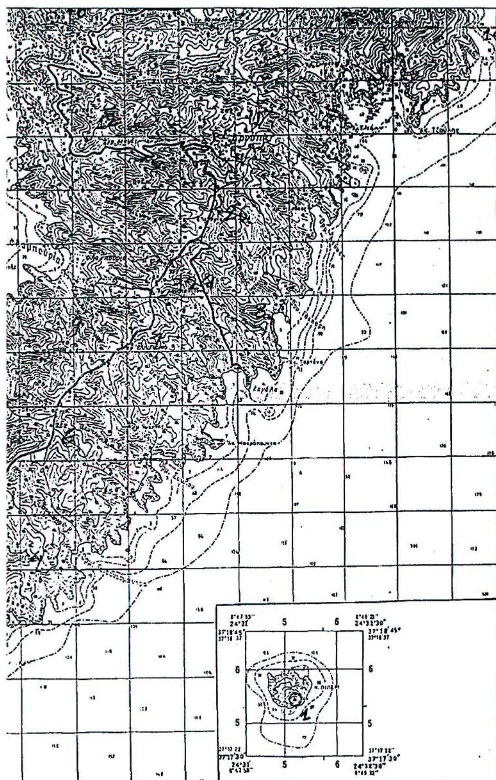

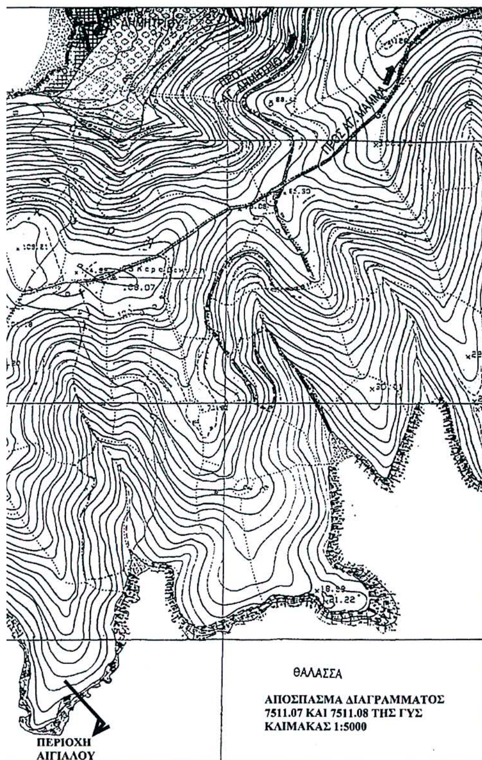
ΘΑΛΑΣΣΑ
ΑΠΟΣΠΑΣΜΑ ΔΙΑΓΡΑΜΜΑΤΟΣ
7511.07 ΚΑΙ 7511.08 ΤΗΣ ΓΥΣ
ΚΛΙΜΑΚΑΣ 1:5000
ΠΕΡΙΟΧΗ
ΑΙΓΙΑΛΟΥ

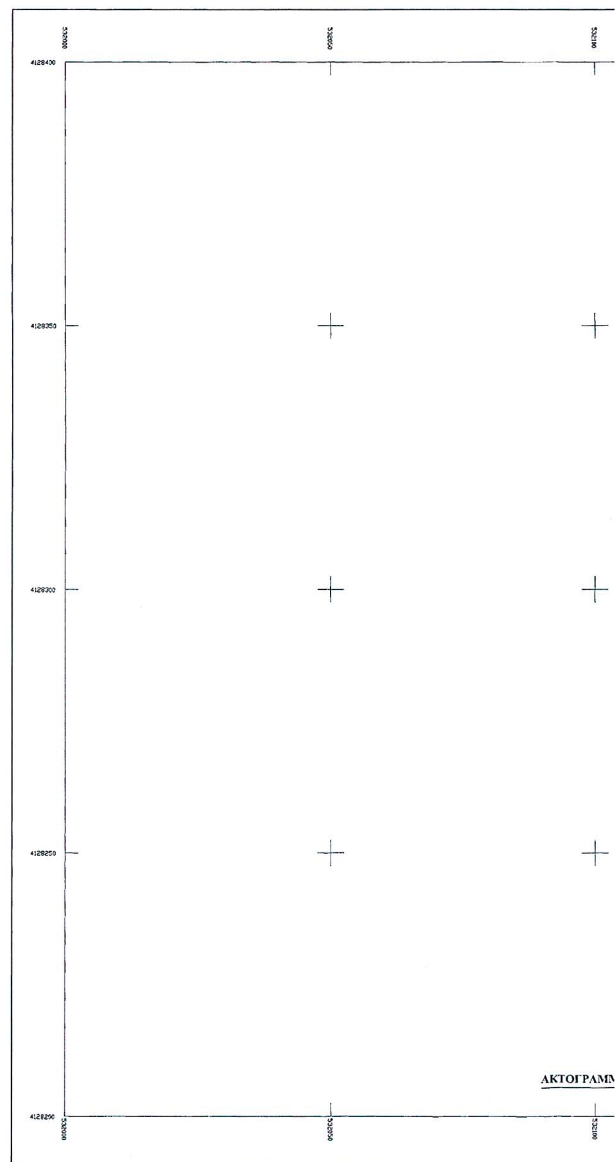

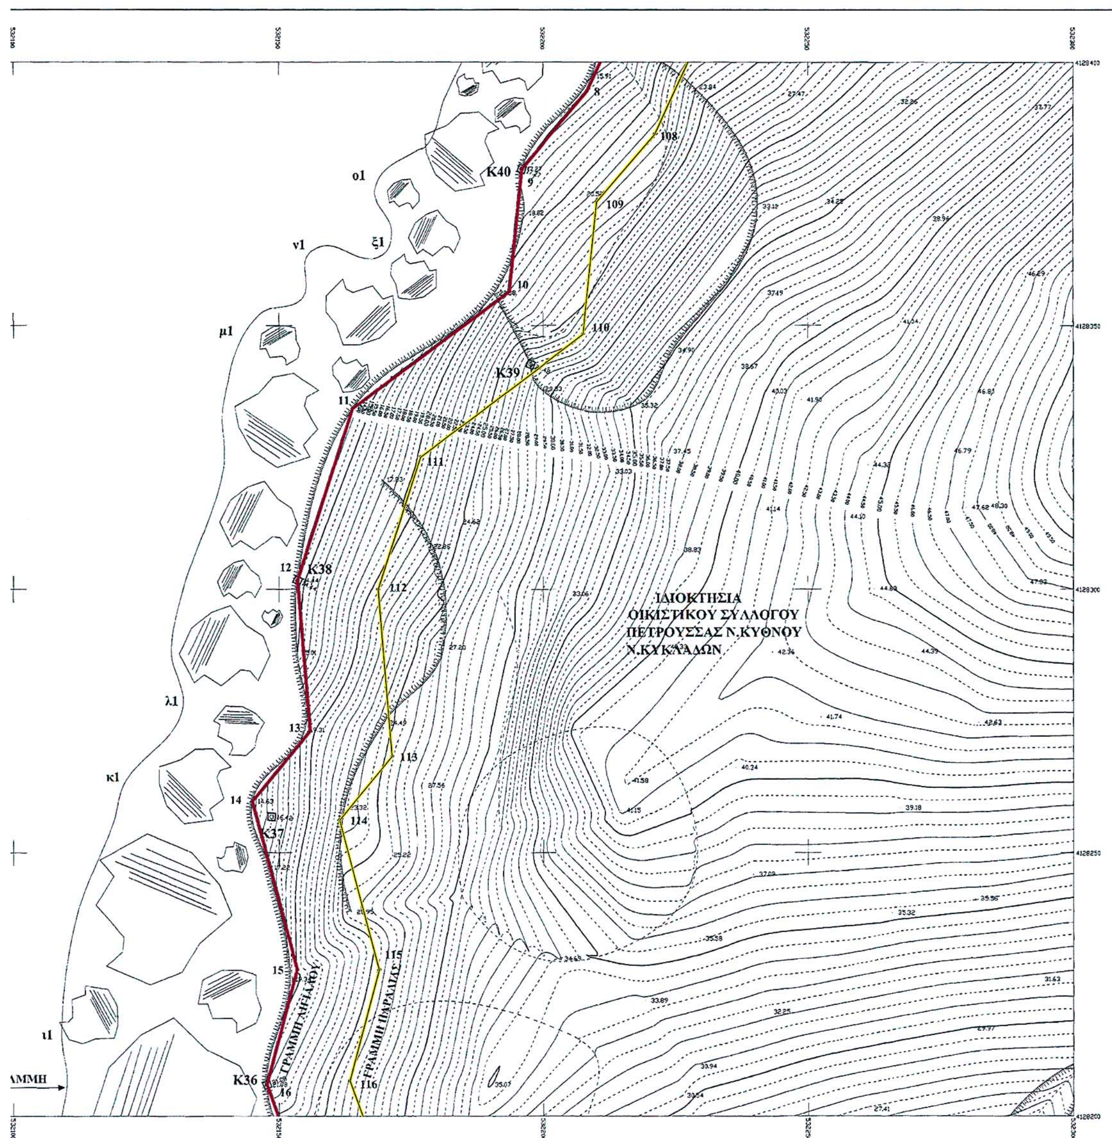
ΙΔΙΟΚΤΗΣΙΑ
ΟΙΚΙΣΤΙΚΟΥ ΣΥΛΛΟΓΟΥ
ΠΕΤΡΟΥΣΣΑΣ Ν.ΚΥΘΝΟΥ
Ν.ΚΥΚΛΑΔΩΝ
ΓΡΑΜΜΗ ΑΙΓΙΑΛΟΥ
ΓΡΑΜΜΗ ΠΑΡΑΛΙΑΣ
ΑΜΜΗ
Κ40
Κ39
Κ38
Κ37
Κ36
8
9
10
11
12
13
14
15
16
108
109
110
111
112
113
114
115
116
ο1
ξ1
ν1
μ1
λ1
κ1
ι1

ΣΥΝ/ΝΕΣ ΓΡΑΜΜΗΣ ΑΙΓΙΑΛΟΥ

Α/Α	Χ	Ψ
4	532334.515	4128529.928
5	532264.660	4128474.410
6	532240.886	4128473.524
7	532235.670	4128454.560
8	532208.410	4128394.440
9	532195.786	4128379.682
10	532193.370	4128356.410
11	532163.782	4128334.247
12	532153.458	4128301.670
13	532155.870	4128273.110
14	532144.939	4128259.746
15	532153.370	4128227.780
16	532147.664	4128205.987
17	532155.830	4128183.510
18	532162.052	4128161.283
19	532190.140	4128138.390
20	532201.419	4128120.511
21	532222.920	4128104.710
22	532229.160	4128089.070
23	532226.020	4128078.890
24	532211.110	4128069.141
25	532204.870	4128041.090
26	532169.570	4128031.370
27	532157.187	4128020.661
28	532164.733	4128001.644
29	532180.640	4127993.490
30	532195.304	4127994.881
31	532212.073	4128014.273
32	532222.560	4128036.650
33	532257.743	4128038.402
34	532303.720	4128079.113
35	532316.800	4128102.330
36	532329.362	4128109.541
37	532362.110	4128110.682
38	532387.370	4128140.250
39	532427.890	4128163.110
40	532455.300	4128167.270
41	532455.990	4128152.751
42	532495.484	4128149.122
43	532539.740	4128148.608
44	532562.370	4128155.450
45	532581.810	4128135.840
46	532603.440	4128099.020
47	532613.770	4128058.700
48	532592.050	4128042.570
49	532587.621	4128012.476
50	532603.648	4127996.812
51	532626.180	4127989.280
52	532633.822	4127980.518
53	532664.750	4127990.110
54	532688.990	4127977.080
55	532698.399	4127935.284
56	532730.704	4127942.606
57	532740.910	4127965.010
58	532771.860	4127982.750
59	532799.049	4128008.545
60	532828.030	4128038.960
61	532848.730	4128055.960
62	532876.886	4128071.565
63	532880.290	4128104.200
64	532899.130	4128106.070
65	532916.827	4128095.917
66	532951.660	4128060.266
67	532966.146	4128009.382
68	532956.908	4127951.858
69	532962.124	4127919.332
70	533003.959	4127904.653
71	533042.310	4127950.350

ΣΥΝ/ΝΕΣ ΓΡΑΜΜΗΣ ΠΑΡΑΛΙΑΣ

Α/Α	Χ	Ψ
104	532357.565	4128529.428
105	532270.179	4128459.611
106	532252.428	4128458.950
107	532249.814	4128449.444
108	532221.187	4128386.310
109	532210.218	4128373.486
110	532207.607	4128348.340
111	532176.622	4128325.131
112	532168.649	4128299.972
113	532171.322	4128268.319
114	532161.388	4128256.174
115	532168.873	4128227.794
116	532163.354	4128206.712
117	532170.116	4128188.098
118	532175.210	4128169.903
119	532201.513	4128148.464
120	532212.586	4128130.912
121	532235.257	4128114.252
122	532245.048	4128089.709
123	532238.754	4128069.301
124	532224.422	4128059.930
125	532222.594	4128051.657
126	532251.742	4128053.116
127	532291.893	4128088.668
128	532305.760	4128113.282
129	532325.123	4128124.397
130	532354.995	4128125.437
131	532377.692	4128152.006
132	532422.919	4128177.521
133	532469.488	4128184.589
134	532470.348	4128166.489
135	532496.258	4128164.108
136	532537.608	4128163.628
137	532566.667	4128172.414
138	532593.784	4128145.059
139	532617.440	4128104.791
140	532630.794	4128052.666
141	532605.979	4128034.238
142	532603.568	4128017.856
143	532611.667	4128009.941
144	532634.800	4128002.208
145	532638.705	4127997.731
146	532666.312	4128006.293
147	532702.116	4127987.048
148	532709.729	4127953.227
149	532720.140	4127955.586
150	532729.266	4127975.618
151	532762.844	4127994.865
152	532788.455	4128019.162
153	532817.806	4128049.966
154	532840.268	4128068.413
155	532862.783	4128080.892
156	532866.645	4128117.913
157	532902.427	4128121.465
158	532926.096	4128107.886
159	532965.041	4128068.027
160	532981.478	4128010.289
161	532972.094	4127951.856
162	532975.515	4127930.524
163	532999.139	4127922.235
164	533030.825	4127959.989

ΥΠΟΜΝΗΜΑ ΕΠΙΤΡΟΠΗΣ

1. ΤΟ ΠΑΡΟΝ ΤΟΠΟΓΡΑΦΙΚΟ ΔΙΑΓΡΑΜΜΑ ΣΥΝΟΔΕΥΕΙ ΤΗΝ ΑΠΟ 08/11/04 ΕΚΘΕΣΗ ΤΗΣ ΕΠΙΤΡΟΠΗΣ ΚΑΘΟΡΙΣΜΟΥ ΤΩΝ ΟΡΙΩΝ ΤΟΥ ΑΙΓΙΑΛΟΥ. (ΑΡΘΡΟ 3 ΤΟΥ Ν.2971/2001).

2. (κόκκινη) 4, 5,6,7,.....69,70,71 (γραμμή αιγιαλού)
(κίτρινη) 104,105,106,.....164 (γραμμή παραλίας)

3. ΟΙ ΚΟΡΥΦΕΣ ΤΩΝ ΟΡΙΟΓΡΑΜΜΩΝ ΟΡΙΖΟΝΤΑΙ ΜΕ ΟΡΘΟΓΩΝΙΕΣ ΣΥΝ/ΝΕΣ ΕΞΑΡΤΗΜΕΝΕΣ ΑΠΟ ΤΟ ΚΡΑΤΙΚΟ ΔΙΚΤΥΟ.

4. ΑΠΟΦΑΙΝΕΤΑΙ ΟΤΙ ΔΕΝ ΥΦΙΣΤΑΤΑΙ ΠΑΛΑΙΟΣ ΑΙΓΙΑΛΟΣ ΚΑΙ ΟΤΙ ΣΤΗ ΖΩΝΗ ΠΑΡΑΛΙΑΣ ΥΠΑΡΧΟΥΝ ΚΤΙΣΜΑΤΑ (ΞΕΡΟΛΙΘΙΕΣ).

ΗΜΕΡΟΜΗΝΙΑ 08/11/04

Ο ΠΡΟΕΔΡΟΣ

ΣΤΕΛΙΟΣ ΣΕΖΕΝΙΑΣ
Εφοριακός ΔΕ/Α'
ΠΡΟΪΣΤΑΜΕΝΟΣ Κ.Υ.Ν.Κ.

ΤΑ ΜΕΛΗ

α) ΚΙΟΥΠΙΔΗΣ ΘΕΟΔΩΡΟΣ
ΤΕΧΝ/ΓΟΣ ΤΟΠΟΓΡΑΦΟΣ

β) ΦΟΡΑΣ ΓΕΩΡΓΙΟΣ
ΣΗΜΑΙΟΦΟΡΟΣ Λ.Σ.



ΕΛΕΓΧΘΗΚΕ
ΕΠΙ ΤΟΠΟΥ ΓΙΑ ΤΗΝ ΑΚΡΙΒΕΙΑ ΤΗΣ ΑΠΟΤΥΠΩΣΗΣ

08/11/04 Ο ΕΛΕΓΞΑΣ

ΚΙΟΥΠΙΔΗΣ ΘΕΟΔΩΡΟΣ
ΤΕΧΝ/ΓΟΣ ΤΟΠΟΓΡΑΦΟΣ


ΘΕΩΡΗΘΗΚΕ

08/11/04 Ο ΘΕΩΡΗΣΑΣ

ΣΤΕΛΙΟΣ Μ. ΣΕΖΕΝΙΑΣ
ΕΦΟΡΙΑΚΟΣ ΔΕ/Α'
ΠΡΟΪΣΤΑΜΕΝΟΣ Κ.Υ.Ν.Κ.

ΣΥΝ/ΝΕΣ ΣΤΑΘΕΡΩΝ ΣΗΜΕΙΩΝ

Α/Α	Χ	Ψ
Κ 7	533034.604	4127941.234
Κ 8	533006.365	4127899.640
Κ 9	532964.480	4127896.000
Κ 10	532956.908	4127951.858
Κ 11	532966.146	4128009.382
Κ 12	532951.660	4128060.266
Κ 13	532916.827	4128095.917
Κ 14	532873.904	4128072.279
Κ 15	532834.001	4128042.882
Κ 16	532799.049	4128008.545
Κ 17	532759.925	4127974.160
Κ 18	532719.268	4127937.105
Κ 19	532691.087	4127954.425
Κ 20	532649.837	4127985.139
Κ 21	532602.225	4128001.424
Κ 22	532590.128	4128043.243
Κ 23	532597.976	4128104.270
Κ 24	532564.828	4128153.859
Κ 25	532513.776	4128159.494
Κ 26	532453.696	4128164.366
Κ 27	532399.549	4128160.728
Κ 28	532356.024	4128136.909
Κ 29	532322.437	4128106.061
Κ 30	532278.664	4128057.749
Κ 31	532227.220	4128037.651
Κ 32	532183.207	4128029.018
Κ 33	532217.735	4128070.670
Κ 35	532183.401	4128159.416
Κ 34	532214.398	4128112.015
Κ 36	532147.664	4128205.987
Κ 37	532148.543	4128256.841
Κ 38	532153.458	4128301.670
Κ 39	532197.410	4128342.630
Κ 40	532195.786	4128379.682
Κ 41	532228.778	4128419.328
Κ 42	532240.886	4128473.524
Κ 43	532280.955	4128490.333
Κ 44	532317.808	4128516.943

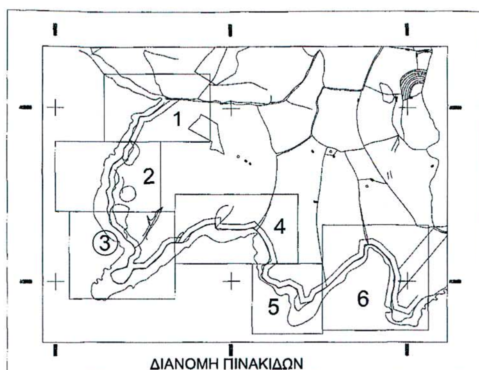

ΔΙΑΝΟΜΗ ΠΙΝΑΚΙΔΩΝ

ΤΟΠΟΓΡΑΦΙΚΟ ΔΙΑΓΡΑΜΜΑ

ΚΑΘΟΡΙΣΜΟΥ ΟΡΙΩΝ ΑΙΓΙΑΛΟΥ - ΠΑΡΑΛΙΑΣ

ΕΝΔΙΑΦΕΡΟΜΕΝΟΣ: ΟΙΚΙΣΤΙΚΟΣ ΣΥΛΛΟΓΟΣ "ΠΕΤΡΟΥΣΣΑΣ"
Ν.ΚΥΘΝΟΥ ΝΟΜΟΥ ΚΥΚΛΑΔΩΝ.

ΠΕΡΙΟΧΗ: "ΠΕΤΡΟΥΣΣΑ" Ν. ΚΥΘΝΟΥ
ΚΟΙΝΟΤΗΤΑ : ΔΡΥΟΠΙΔΟΣ ΕΠΑΡΧΙΑ : ΚΕΑΣ
ΑΡΜΟΔΙΑ ΟΙΚ.ΕΦΟΡΙΑ: ΚΕΑΣ ΝΟΜΑΡΧΙΑ: ΚΥΚΛΑΔΩΝ

ΤΡΙΓΩΝΟΜΕΤΡΙΚΗ ΕΞΑΡΤΗΣΗ: ΚΡΑΤΙΚΟ ΔΙΚΤΥΟ (Ε.Γ.Σ.Α. 87)
ΥΨΟΜΕΤΡΙΚΗ ΑΦΕΤΗΡΙΑ : ΜΕΣΗ ΣΤΑΘΜΗ ΤΗΣ ΘΑΛΑΣΣΑΣ
ΤΗΝ ΗΜΕΡΑ ΤΗΣ ΑΠΟΤΥΠΩΣΗΣ

ΚΕΝΤΡΟ ΦΥΛΛΟΥ ΧΑΡΤΟΥ : $\varphi_o = 37^\circ 15'$ $\lambda_o = 0^\circ 45'$
ΜΕΘΟΔΟΣ ΑΠΟΤΥΠΩΣΗΣ : ΤΟΠΟΣΤΑΘΕΡΑ (ΜΕ EDM)
ΧΡΟΝΟΛΟΓΙΑ ΑΠΟΤΥΠΩΣΗΣ : ΙΑΝΟΥΑΡΙΟΣ 1997 /ΣΕΠΤΕΜΒΡΙΟΣ 2003

ΥΠΟΜΝΗΜΑ ΣΥΜΒΟΛΩΝ


- ΜΑΡΜΑΡΙΝΕΣ ΜΟΝΙΜΕΣ ΕΠΙΣΗΜΑΝΣΕΙΣ ΜΕ ΟΡΕΙΧΑΛΚΙΝΟ ΠΕΙΡΟ Φ 7 εκ. ΜΕ ΕΓΧΑΡΑΚΤΗ ΑΡΙΘΜΗΣΗ ΠΡΟΔΙΑΓΡΑΦ. ΥΠΕΧΩΔΕ.
- ΚΤΙΣΜΑ
- ΠΡΑΝΕΣ
- ΞΗΡΟΛΙΘΙΑ
- ΒΡΑΧΟΣ


Αθήνα Φεβρουάριος 2004
Ο ΣΥΝΤΑΞΑΣ ΜΗΧΑΝΙΚΟΣ


ΒΑΣΙΛΗΣ Σ. ΣΑΠΟΥΛΙΔΗΣ
ΔΙΠΛΩΜ. ΑΓΡΟΝΟΜΟΣ ΤΟΠΟΓΡΑΦΟΣ ΜΗΧΑΝΙΚΟΣ
ΕΘΝΙΚΟΥ ΜΕΤΣΟΒΙΟΥ ΠΟΛΥΤΕΧΝΕΙΟΥ
ΜΕΛΟΣ Τ.Ε.Ε. ΑΡΙΘΜΟΣ ΜΗΤΡΩΟΥ 39743
ΒΡΙΛΗΣΣΟΥ 83 - ΑΘΗΝΑ 11476 - ΤΗΛ. 6433889
Α.Φ.Μ. 02... - Δ.Ο.Υ. ΚΑ' ΑΘΗΝΩΝ


ΕΘΝΙΚΟ ΤΥΠΟΓΡΑΦΕΙΟ
Για τεχνικούς λόγους στο σχεδιάγραμμα έγινε σμίκρυνση κατά ποσοστό 35 %


ΜΕΛΕΤΗΤΗΣ ΒΑΣΙΛΕΙΟΣ Σ.ΣΑΠΟΥΛΙΔΗΣ ΒΡΙΛΗΣΣΟΥ 83 11476 ΑΘΗΝΑ ΤΗΛ.(01)6433889 FAX:(01)6433574	
ΕΡΓΟΔΟΤΗΣ ΟΙΚΙΣΤΙΚΟΣ ΣΥΛΛΟΓΟΣ "ΠΕΤΡΟΥΣΣΑΣ" Ν.ΚΥΘΝΟΥ ΝΟΜΟΥ ΚΥΚΛΑΔΩΝ	ΚΩΔ. ΜΕΛΕΤΗΣ 96B3009
ΕΡΓΟ ΑΠΟΤΥΠΩΣΗ ΓΙΑ ΚΑΘΟΡΙΣΜΟ ΓΡΑΜΜΩΝ ΑΙΓΙΑΛΟΥ ΚΑΙ ΠΑΡΑΛΙΑΣ	
ΘΕΣΗ ΕΡΓΟΥ "ΠΕΤΡΟΥΣΣΑ" ΚΟΙΝΟΤΗΤΟΣ ΔΡΥΟΠΙΔΟΣ ΕΠΑΡΧΙΑΣ ΚΕΑΣ ΝΟΜΟΥ ΚΥΚΛΑΔΩΝ	
ΘΕΜΑ ΣΧΕΔΙΟΥ ΟΡΙΖΟΝΤΙΟΓΡΑΦΙΚΟ ΚΑΙ ΥΨΟΜΕΤΡΙΚΟ ΔΙΑΓΡΑΜΜΑ — ΑΡ. ΣΧΕΔΙΟΥ 3	ΚΛΙΜΑΚΑ 1:500

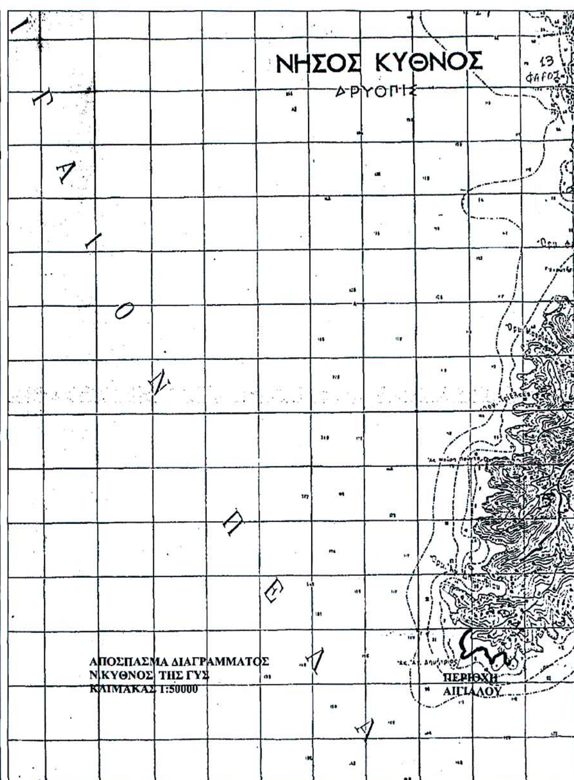


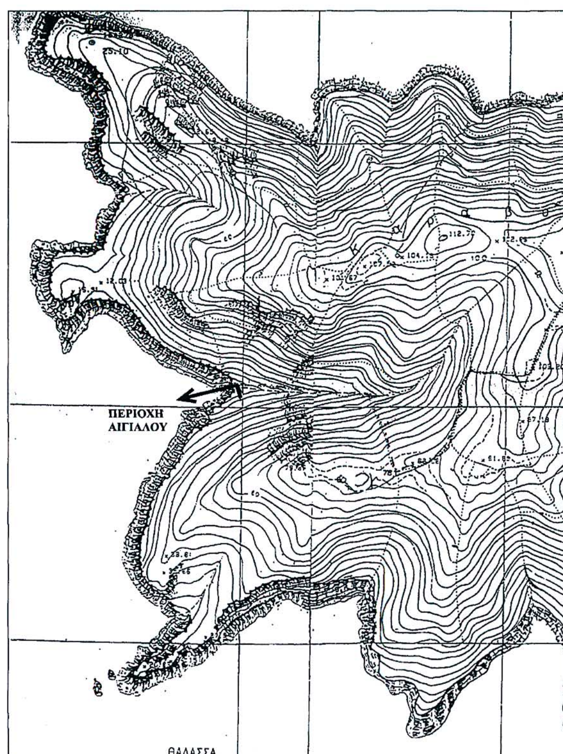

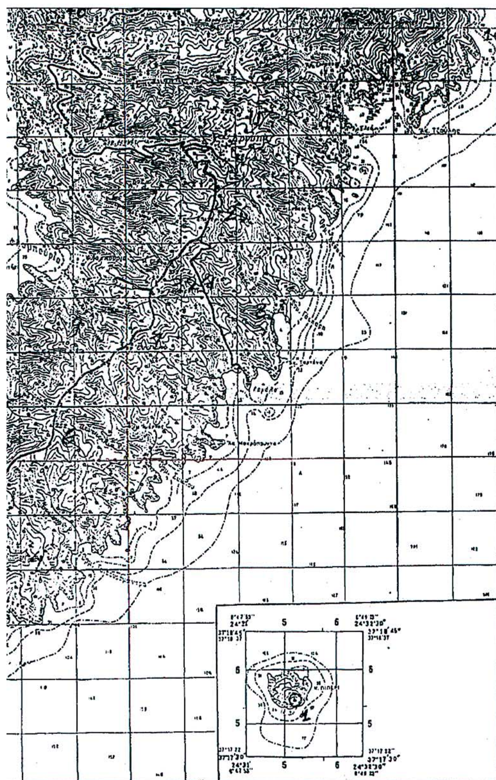

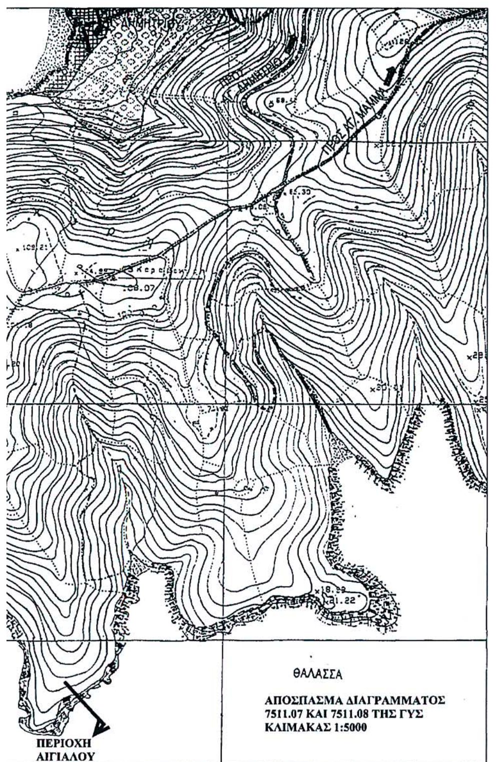
ΘΑΛΑΣΣΑ
ΑΠΟΣΠΑΣΜΑ ΔΙΑΓΡΑΜΜΑΤΟΣ
7511.07 ΚΑΙ 7511.08 ΤΗΣ ΓΥΣ
ΚΛΙΜΑΚΑΣ 1:5000
ΠΕΡΙΟΧΗ
ΑΙΓΙΑΛΟΥ

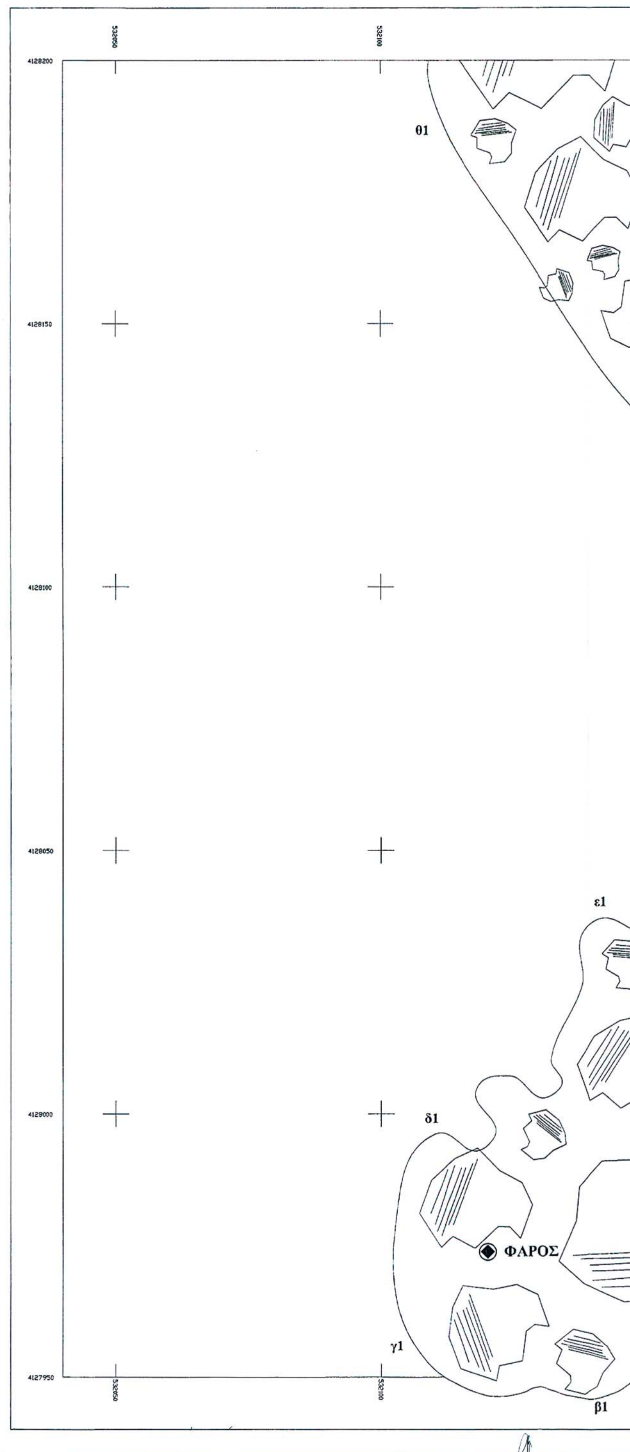
θ1
ε1
δ1
ΦΑΡΟΣ
γ1
β1

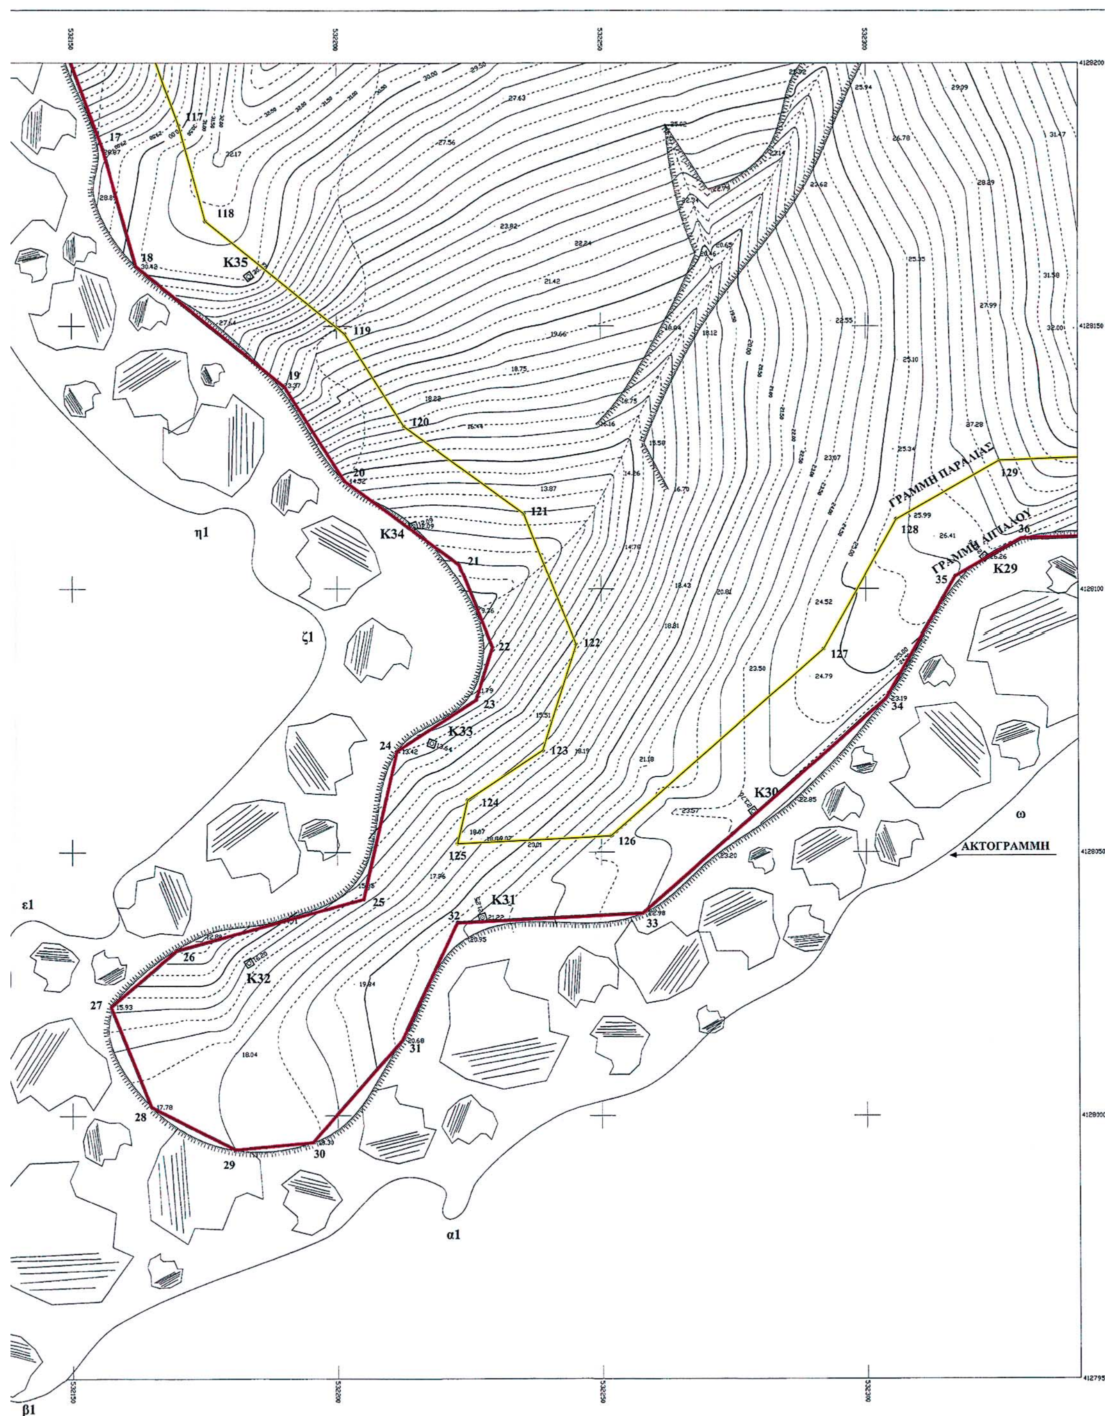

ΓΡΑΜΜΗ ΠΑΡΑΛΙΑΣ
ΓΡΑΜΜΗ ΑΙΓΙΑΛΟΥ
ΑΚΤΟΓΡΑΜΜΗ
K29
K30
K31
K32
K33
K34
K35
η1
ζ1
ε1
α1
β1
ω

ΣΥΝ/ΝΕΣ ΓΡΑΜΜΗΣ ΑΙΓΙΑΛΟΥ

Α/Α	Χ	Ψ
4	532334.515	4128529.928
5	532264.660	4128474.410
6	532240.886	4128473.524
7	532235.670	4128454.560
8	532208.410	4128394.440
9	532195.786	4128379.682
10	532193.370	4128356.410
11	532163.782	4128334.247
12	532153.458	4128301.670
13	532155.870	4128273.110
14	532144.939	4128259.746
15	532153.370	4128227.780
16	532147.664	4128205.987
17	532155.830	4128183.510
18	532162.052	4128161.283
19	532190.140	4128138.390
20	532201.419	4128120.511
21	532222.920	4128104.710
22	532229.160	4128089.070
23	532226.020	4128078.890
24	532211.110	4128069.141
25	532204.870	4128041.090
26	532169.570	4128031.370
27	532157.187	4128020.661
28	532164.733	4128001.644
29	532180.640	4127993.490
30	532195.304	4127994.881
31	532212.073	4128014.273
32	532222.560	4128036.650
33	532257.743	4128038.402
34	532303.720	4128079.113
35	532316.800	4128102.330
36	532329.362	4128109.541
37	532362.110	4128110.682
38	532387.370	4128140.250
39	532427.890	4128163.110
40	532455.300	4128167.270
41	532455.990	4128152.751
42	532495.484	4128149.122
43	532539.740	4128148.608
44	532562.370	4128155.450
45	532581.810	4128135.840
46	532603.440	4128099.020
47	532613.770	4128058.700
48	532592.050	4128042.570
49	532587.621	4128012.476
50	532603.648	4127996.812
51	532626.180	4127989.280
52	532633.822	4127980.518
53	532664.750	4127990.110
54	532688.990	4127977.080
55	532698.399	4127935.284
56	532730.704	4127942.606
57	532740.910	4127965.010
58	532771.860	4127982.750
59	532799.049	4128008.545
60	532828.030	4128038.960
61	532848.730	4128055.960
62	532876.886	4128071.565
63	532880.290	4128104.200
64	532899.130	4128106.070
65	532916.827	4128095.917
66	532951.660	4128060.266
67	532966.146	4128009.382
68	532956.908	4127951.858
69	532962.124	4127919.332
70	533003.959	4127904.653
71	533042.310	4127950.350

ΣΥΝ/ΝΕΣ ΓΡΑΜΜΗΣ ΠΑΡΑΛΙΑΣ

Α/Α	Χ	Ψ
104	532357.565	4128529.428
105	532270.179	4128459.611
106	532252.428	4128458.950
107	532249.814	4128449.444
108	532221.187	4128386.310
109	532210.218	4128373.486
110	532207.607	4128348.340
111	532176.622	4128325.131
112	532168.649	4128299.972
113	532171.322	4128268.319
114	532161.388	4128256.174
115	532168.873	4128227.794
116	532163.354	4128206.712
117	532170.116	4128188.098
118	532175.210	4128169.903
119	532201.513	4128148.464
120	532212.586	4128130.912
121	532235.257	4128114.252
122	532245.048	4128089.709
123	532238.754	4128069.301
124	532224.422	4128059.930
125	532222.594	4128051.657
126	532251.742	4128053.116
127	532291.893	4128088.668
128	532305.760	4128113.282
129	532325.123	4128124.397
130	532354.995	4128125.437
131	532377.692	4128152.006
132	532422.919	4128177.521
133	532469.488	4128184.589
134	532470.348	4128166.489
135	532496.258	4128164.108
136	532537.608	4128163.628
137	532566.667	4128172.414
138	532593.784	4128145.059
139	532617.440	4128104.791
140	532630.794	4128052.666
141	532605.979	4128034.238
142	532603.568	4128017.856
143	532611.667	4128009.941
144	532634.800	4128002.208
145	532638.705	4127997.731
146	532666.312	4128006.293
147	532702.116	4127987.048
148	532709.729	4127953.227
149	532720.140	4127955.586
150	532729.286	4127975.618
151	532762.844	4127994.865
152	532788.455	4128019.162
153	532817.806	4128049.966
154	532840.268	4128068.413
155	532862.783	4128080.892
156	532866.645	4128117.913
157	532902.427	4128121.465
158	532926.096	4128107.886
159	532965.041	4128068.027
160	532981.478	4128010.289
161	532972.094	4127951.856
162	532975.515	4127930.524
163	532999.139	4127922.235
164	533030.825	4127959.989

ΣΥΝ/ΝΕΣ ΣΤΑΘΕΡΩΝ ΣΗΜΕΙΩΝ

Α/Α	Χ	Ψ
Κ 7	533034.604	4127941.234
Κ 8	533006.365	4127899.640
Κ 9	532964.480	4127896.000
Κ 10	532956.908	4127951.858
Κ 11	532966.146	4128009.382
Κ 12	532951.660	4128060.266
Κ 13	532916.827	4128095.917
Κ 14	532873.904	4128072.279
Κ 15	532834.001	4128042.882
Κ 16	532799.049	4128008.545
Κ 17	532759.925	4127974.160
Κ 18	532719.268	4127937.105
Κ 19	532691.087	4127954.425
Κ 20	532649.837	4127985.139
Κ 21	532602.225	4128001.424
Κ 22	532590.128	4128043.243
Κ 23	532597.976	4128104.270
Κ 24	532564.828	4128153.859
Κ 25	532513.776	4128159.494
Κ 26	532453.696	4128164.366
Κ 27	532399.549	4128160.728
Κ 28	532356.024	4128136.909
Κ 29	532322.437	4128106.061
Κ 30	532278.664	4128057.749
Κ 31	532227.220	4128037.651
Κ 32	532183.207	4128029.018
Κ 33	532217.735	4128070.670
Κ 35	532183.401	4128159.416
Κ 34	532214.398	4128112.015
Κ 36	532147.664	4128205.987
Κ 37	532148.543	4128256.841
Κ 38	532153.458	4128301.670
Κ 39	532197.410	4128342.630
Κ 40	532195.786	4128379.682
Κ 41	532228.778	4128419.328
Κ 42	532240.886	4128473.524
Κ 43	532280.955	4128490.333
Κ 44	532317.808	4128516.943

ΥΠΟΜΝΗΜΑ ΕΠΙΤΡΟΠΗΣ

1. ΤΟ ΠΑΡΟΝ ΤΟΠΟΓΡΑΦΙΚΟ ΔΙΑΓΡΑΜΜΑ ΣΥΝΟΔΕΥΕΙ ΤΗΝ ΑΠΟ 08/11/04 ΕΚΘΕΣΗ ΤΗΣ ΕΠΙΤΡΟΠΗΣ ΚΑΘΟΡΙΣΜΟΥ ΤΩΝ ΟΡΙΩΝ ΤΟΥ ΑΙΓΙΑΛΟΥ. (ΑΡΘΡΟ 3 ΤΟΥ Ν.2971/2001).
2. (κόκκινη) 4, 5,6,7,.....69,70,71 (γραμμή αιγιαλού)
   (κίτρινη) 104,105,106,.....164 (γραμμή παραλίας)
3. ΟΙ ΚΟΡΥΦΕΣ ΤΩΝ ΟΡΙΟΓΡΑΜΜΩΝ ΟΡΙΖΟΝΤΑΙ ΜΕ ΟΡΘΟΓΩΝΙΕΣ ΣΥΝ/ΝΕΣ ΕΞΑΡΤΗΜΕΝΕΣ ΑΠΟ ΤΟ ΚΡΑΤΙΚΟ ΔΙΚΤΥΟ.
4. ΑΠΟΦΑΙΝΕΤΑΙ ΟΤΙ ΔΕΝ ΥΦΙΣΤΑΤΑΙ ΠΑΛΑΙΟΣ ΑΙΓΙΑΛΟΣ ΚΑΙ ΟΤΙ ΣΤΗ ΖΩΝΗ ΠΑΡΑΛΙΑΣ ΥΠΑΡΧΟΥΝ ΚΤΙΣΜΑΤΑ (ΞΕΡΟΛΙΘΙΕΣ).

ΗΜΕΡΟΜΗΝΙΑ 08/11/04

Ο ΠΡΟΕΔΡΟΣ

ΣΤΕΛΙΟΣ ΣΕΖΕΝΙΑΣ
Εφοριακός ΔΕ/Α'
ΠΡΟΪΣΤΑΜΕΝΟΣ Κ.Υ.Ν.Κ.

ΤΑ ΜΕΛΗ

α) ΚΙΟΥΠΙΔΗΣ ΘΕΟΔΩΡΟΣ
ΤΕΧΝ/ΓΟΣ ΤΟΠΟΓΡΑΦΟΣ

β) ΦΟΡΑΣ ΓΕΩΡΓΙΟΣ
ΣΗΜΑΙΟΦΟΡΟΣ Λ.Σ.



ΕΛΕΓΧΘΗΚΕ
ΕΠΙ ΤΟΠΟΥ ΓΙΑ ΤΗΝ ΑΚΡΙΒΕΙΑ ΤΗΣ ΑΠΟΤΥΠΩΣΗΣ


08/11/04 Ο ΕΛΕΓΞΑΣ

ΚΙΟΥΠΙΔΗΣ ΘΕΟΔΩΡΟΣ
ΤΕΧΝ/ΓΟΣ ΤΟΠΟΓΡΑΦΟΣ

ΘΕΩΡΗΘΗΚΕ

08/11/04 Ο ΘΕΩΡΗΣΑΣ

ΣΤΕΛΙΟΣ Μ. ΣΕΖΕΝΙΑΣ
ΕΦΟΡΙΑΚΟΣ ΔΕ/Α'
ΠΡΟΪΣΤΑΜΕΝΟΣ Κ.Υ.Ν.Κ.

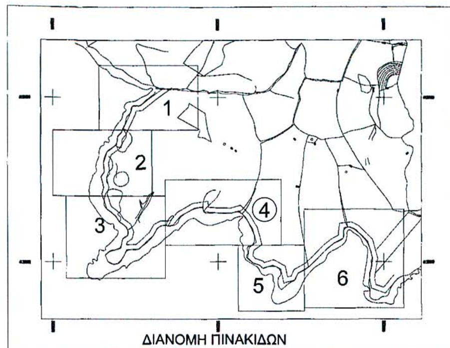

ΤΟΠΟΓΡΑΦΙΚΟ ΔΙΑΓΡΑΜΜΑ

ΚΑΘΟΡΙΣΜΟΥ ΟΡΙΩΝ ΑΙΓΙΑΛΟΥ - ΠΑΡΑΛΙΑΣ

ΕΝΔΙΑΦΕΡΟΜΕΝΟΣ: ΟΙΚΙΣΤΙΚΟΣ ΣΥΛΛΟΓΟΣ "ΠΕΤΡΟΥΣΣΑΣ" Ν.ΚΥΘΝΟΥ ΝΟΜΟΥ ΚΥΚΛΑΔΩΝ.

ΠΕΡΙΟΧΗ: "ΠΕΤΡΟΥΣΣΑ" Ν. ΚΥΘΝΟΥ
ΚΟΙΝΟΤΗΤΑ : ΔΡΥΟΠΙΔΟΣ ΕΠΑΡΧΙΑ : ΚΕΑΣ
ΑΡΜΟΔΙΑ ΟΙΚ.ΕΦΟΡΙΑ: ΚΕΑΣ ΝΟΜΑΡΧΙΑ: ΚΥΚΛΑΔΩΝ

ΤΡΙΓΩΝΟΜΕΤΡΙΚΗ ΕΞΑΡΤΗΣΗ: ΚΡΑΤΙΚΟ ΔΙΚΤΥΟ (Ε.Γ.Σ.Α. 87)
ΥΨΟΜΕΤΡΙΚΗ ΑΦΕΤΗΡΙΑ : ΜΕΣΗ ΣΤΑΘΜΗ ΤΗΣ ΘΑΛΑΣΣΑΣ ΤΗΝ ΗΜΕΡΑ ΤΗΣ ΑΠΟΤΥΠΩΣΗΣ

ΚΕΝΤΡΟ ΦΥΛΛΟΥ ΧΑΡΤΟΥ : $\varphi_o = 37^o15'$ $\lambda_o = 0^o45'$
ΜΕΘΟΔΟΣ ΑΠΟΤΥΠΩΣΗΣ : ΤΟΠΟΣΤΑΘΕΡΑ (ΜΕ EDM)
ΧΡΟΝΟΛΟΓΙΑ ΑΠΟΤΥΠΩΣΗΣ : ΙΑΝΟΥΑΡΙΟΣ 1997 /ΣΕΠΤΕΜΒΡΙΟΣ 2003

ΥΠΟΜΝΗΜΑ ΣΥΜΒΟΛΩΝ


- ΜΑΡΜΑΡΙΝΕΣ ΜΟΝΙΜΕΣ ΕΠΙΣΗΜΑΝΣΕΙΣ ΜΕ ΟΡΕΙΧΑΛΚΙΝΟ ΠΕΙΡΟ Φ 7 εκ. ΜΕ ΕΓΧΑΡΑΚΤΗ ΑΡΙΘΜΗΣΗ ΠΡΟΔΙΑΓΡΑΦ. ΥΠΕΧΩΔΕ.
- ΚΤΙΣΜΑ
- ΠΡΑΝΕΣ
- ΞΗΡΟΛΙΘΙΑ
- ΒΡΑΧΟΣ


Αθήνα Φεβρουάριος 2004
Ο ΣΥΝΤΑΞΑΣ ΜΗΧΑΝΙΚΟΣ


ΒΑΣΙΛΗΣ Σ. ΣΑΠΟΥΛΙΔΗΣ
ΔΙΠΛΩΜ. ΑΓΡΟΝΟΜΟΣ ΤΟΠΟΓΡΑΦΟΣ ΜΗΧΑΝΙΚΟΣ
ΕΘΝΙΚΟΥ ΜΕΤΣΟΒΙΟΥ ΠΟΛΥΤΕΧΝΕΙΟΥ
ΜΕΛΟΣ Τ.Ε.Ε. ΑΡΙΘΜΟΣ ΜΗΤΡΩΟΥ 39743
ΒΡΙΛΗΣΣΟΥ 83 - ΑΘΗΝΑ 11476 - ΤΗΛ. 6433889
Α.Φ.Μ. 027641571 - Δ.Ο.Υ. ΚΑ' ΑΘΗΝΩΝ


ΕΘΝΙΚΟ ΤΥΠΟΓΡΑΦΕΙΟ
Για τεχνικούς λόγους στο σχεδιάγραμμα έγινε σμίκρυνση κατά ποσοστό 33 %


ΜΕΛΕΤΗΤΗΣ ΒΑΣΙΛΕΙΟΣ Σ.ΣΑΠΟΥΛΙΔΗΣ ΒΡΙΛΗΣΣΟΥ 83 11476 ΑΘΗΝΑ ΤΗΛ.(01)6433889 FAX:(01)6433574	
ΕΡΓΟΔΟΤΗΣ ΟΙΚΙΣΤΙΚΟΣ ΣΥΛΛΟΓΟΣ "ΠΕΤΡΟΥΣΣΑΣ" Ν.ΚΥΘΝΟΥ ΝΟΜΟΥ ΚΥΚΛΑΔΩΝ	ΚΩΔ. ΜΕΛΕΤΗΣ 96B3009
ΕΡΓΟ ΑΠΟΤΥΠΩΣΗ ΓΙΑ ΚΑΘΟΡΙΣΜΟ ΓΡΑΜΜΩΝ ΑΙΓΙΑΛΟΥ ΚΑΙ ΠΑΡΑΛΙΑΣ	
ΘΕΣΗ ΕΡΓΟΥ "ΠΕΤΡΟΥΣΣΑ" ΚΟΙΝΟΤΗΤΟΣ ΔΡΥΟΠΙΔΟΣ ΕΠΑΡΧΙΑΣ ΚΕΑΣ ΝΟΜΟΥ ΚΥΚΛΑΔΩΝ	
ΘΕΜΑ ΣΧΕΔΙΟΥ ΟΡΙΖΟΝΤΙΟΓΡΑΦΙΚΟ ΚΑΙ ΥΨΟΜΕΤΡΙΚΟ ΔΙΑΓΡΑΜΜΑ — ΑΡ. ΣΧΕΔΙΟΥ 4	ΚΛΙΜΑΚΑ 1:500

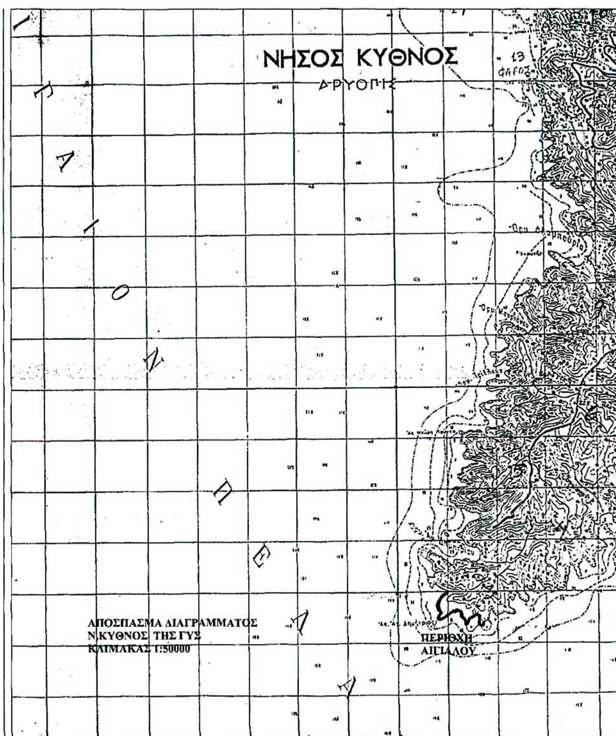

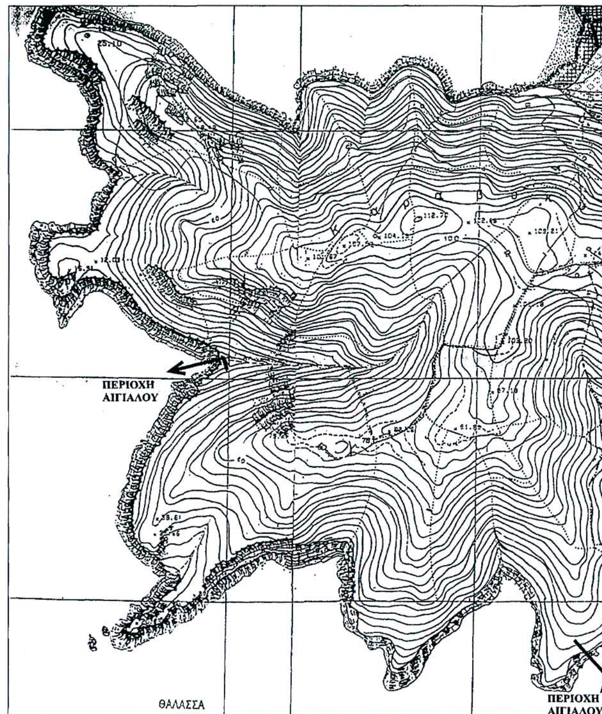

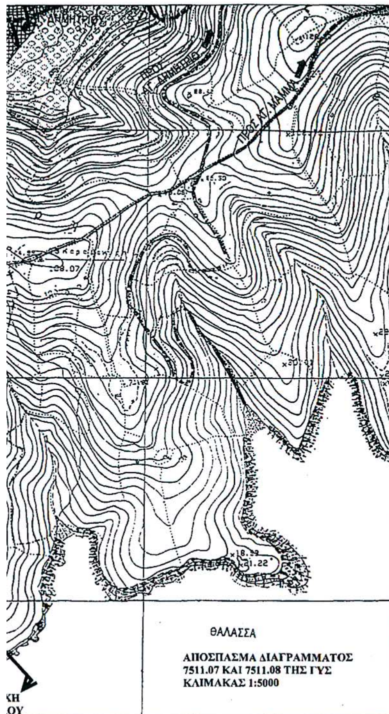
ΘΑΛΑΣΣΑ
ΑΠΟΣΠΑΣΜΑ ΔΙΑΓΡΑΜΜΑΤΟΣ
7511.07 ΚΑΙ 7511.08 ΤΗΣ ΓΥΣ
ΚΛΙΜΑΚΑΣ 1:5000

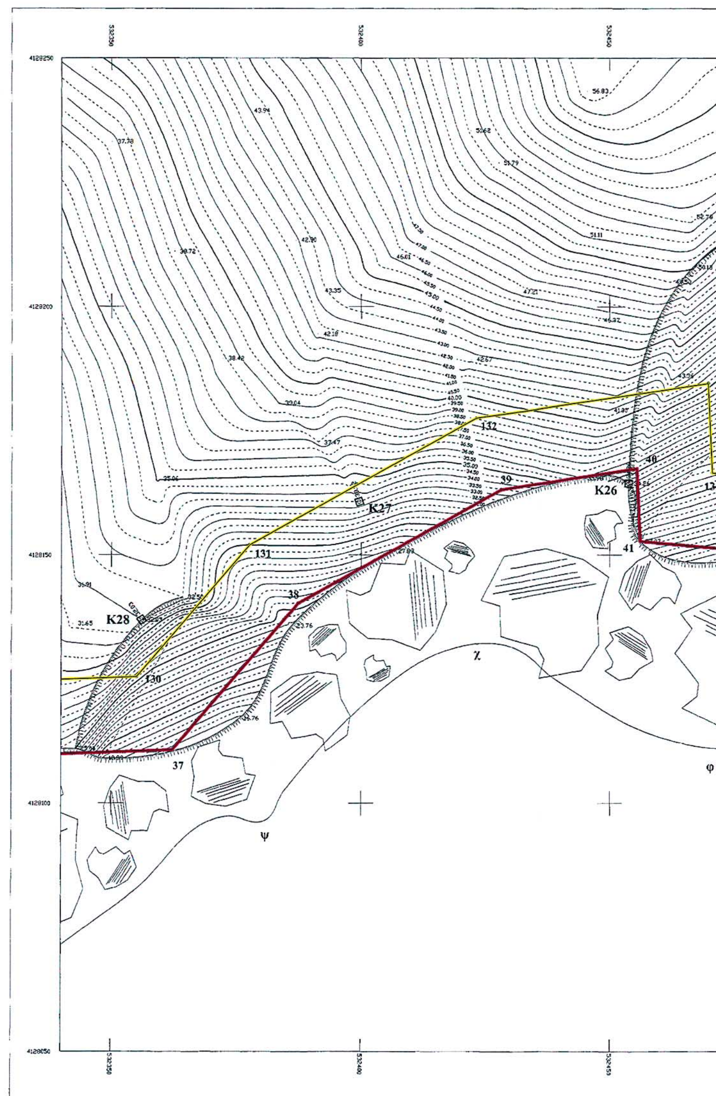
K28
K27
K26
130
131
132
37
38
39
40
41
χ
ψ
φ

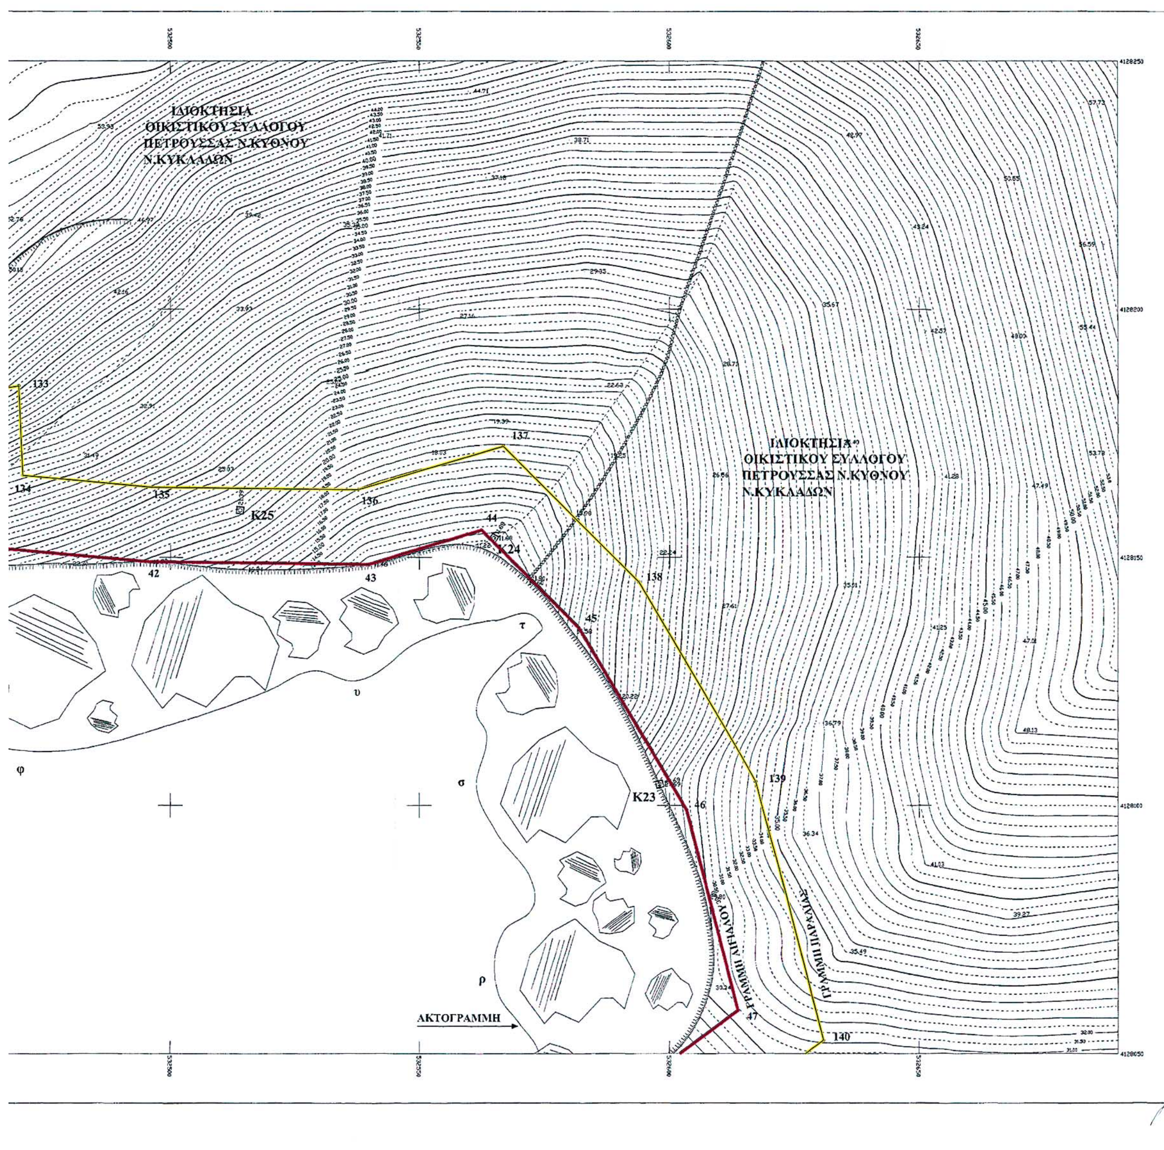
ΙΔΙΟΚΤΗΣΙΑ
ΟΙΚΙΣΤΙΚΟΥ ΣΥΛΛΟΓΟΥ
ΠΕΤΡΟΥΣΣΑΣ Ν.ΚΥΘΝΟΥ
Ν.ΚΥΚΛΑΔΩΝ
ΙΔΙΟΚΤΗΣΙΑ
ΟΙΚΙΣΤΙΚΟΥ ΣΥΛΛΟΓΟΥ
ΠΕΤΡΟΥΣΣΑΣ Ν.ΚΥΘΝΟΥ
Ν.ΚΥΚΛΑΔΩΝ
133
134
135
136
137
138
139
140
42
43
44
45
46
47
Κ23
Κ24
Κ25
τ
υ
φ
σ
ρ
ΑΚΤΟΓΡΑΜΜΗ
ΓΡΑΜΜΗ ΑΙΓΙΑΛΟΥ
ΓΡΑΜΜΗ ΠΑΡΑΛΙΑΣ

ΣΥΝ/ΝΕΣ ΓΡΑΜΜΗΣ ΑΙΓΙΑΛΟΥ

Α/Α	Χ	Ψ
4	532334.515	4128529.928
5	532264.660	4128474.410
6	532240.886	4128473.524
7	532235.670	4128454.560
8	532208.410	4128394.440
9	532195.786	4128379.682
10	532193.370	4128356.410
11	532163.782	4128334.247
12	532153.458	4128301.670
13	532155.870	4128273.110
14	532144.939	4128259.746
15	532153.370	4128227.780
16	532147.664	4128205.987
17	532155.830	4128183.510
18	532162.052	4128161.283
19	532190.140	4128138.390
20	532201.419	4128120.511
21	532222.920	4128104.710
22	532229.160	4128089.070
23	532226.020	4128078.890
24	532211.110	4128069.141
25	532204.870	4128041.090
26	532169.570	4128031.370
27	532157.187	4128020.661
28	532164.733	4128001.644
29	532180.640	4127993.490
30	532195.304	4127994.881
31	532212.073	4128014.273
32	532222.560	4128036.650
33	532257.743	4128038.402
34	532303.720	4128079.113
35	532316.800	4128102.330
36	532329.362	4128109.541
37	532362.110	4128110.682
38	532387.370	4128140.250
39	532427.890	4128163.110
40	532455.300	4128167.270
41	532455.990	4128152.751
42	532495.484	4128149.122
43	532539.740	4128148.608
44	532562.370	4128155.450
45	532581.810	4128135.840
46	532603.440	4128099.020
47	532613.770	4128058.700
48	532592.050	4128042.570
49	532587.621	4128012.476
50	532603.648	4127996.812
51	532626.180	4127989.280
52	532633.822	4127980.518
53	532664.750	4127990.110
54	532688.990	4127977.080
55	532698.399	4127935.284
56	532730.704	4127942.606
57	532740.910	4127965.010
58	532771.860	4127982.750
59	532799.049	4128008.545
60	532828.030	4128038.960
61	532848.730	4128055.960
62	532876.886	4128071.565
63	532880.290	4128104.200
64	532899.130	4128106.070
65	532916.827	4128095.917
66	532951.660	4128060.266
67	532966.146	4128009.382
68	532956.908	4127951.858
69	532962.124	4127919.332
70	533003.959	4127904.653
71	533042.310	4127950.350

ΣΥΝ/ΝΕΣ ΓΡΑΜΜΗΣ ΠΑΡΑΛΙΑΣ

Α/Α	Χ	Ψ
104	532357.565	4128529.428
105	532270.179	4128459.611
106	532252.428	4128458.950
107	532249.814	4128449.444
108	532221.187	4128386.310
109	532210.218	4128373.486
110	532207.607	4128348.340
111	532176.622	4128325.131
112	532168.649	4128299.972
113	532171.322	4128268.319
114	532161.388	4128256.174
115	532168.873	4128227.794
116	532163.354	4128206.712
117	532170.116	4128188.098
118	532175.210	4128169.903
119	532201.513	4128148.464
120	532212.586	4128130.912
121	532235.257	4128114.252
122	532245.048	4128089.709
123	532238.754	4128069.301
124	532224.422	4128059.930
125	532222.594	4128051.657
126	532251.742	4128053.116
127	532291.893	4128088.668
128	532305.760	4128113.282
129	532325.123	4128124.397
130	532354.995	4128125.437
131	532377.692	4128152.006
132	532422.919	4128177.521
133	532469.488	4128184.589
134	532470.348	4128166.489
135	532496.258	4128164.108
136	532537.608	4128163.628
137	532566.667	4128172.414
138	532593.784	4128145.059
139	532617.440	4128104.791
140	532630.794	4128052.666
141	532605.979	4128034.238
142	532603.568	4128017.856
143	532611.667	4128009.941
144	532634.800	4128002.208
145	532638.705	4127997.731
146	532666.312	4128006.293
147	532702.116	4127987.048
148	532709.729	4127953.227
149	532720.140	4127955.586
150	532729.266	4127975.618
151	532762.844	4127994.865
152	532788.455	4128019.162
153	532817.806	4128049.966
154	532840.268	4128068.413
155	532862.783	4128080.892
156	532866.645	4128117.913
157	532902.427	4128121.465
158	532926.096	4128107.886
159	532965.041	4128068.027
160	532981.478	4128010.289
161	532972.094	4127951.856
162	532975.515	4127930.524
163	532999.139	4127922.235
164	533030.825	4127959.989

ΥΠΟΜΝΗΜΑ ΕΠΙΤΡΟΠΗΣ

1. ΤΟ ΠΑΡΟΝ ΤΟΠΟΓΡΑΦΙΚΟ ΔΙΑΓΡΑΜΜΑ ΣΥΝΟΔΕΥΕΙ ΤΗΝ ΑΠΟ 08/11/04 ΕΚΘΕΣΗ ΤΗΣ ΕΠΙΤΡΟΠΗΣ ΚΑΘΟΡΙΣΜΟΥ ΤΩΝ ΟΡΙΩΝ ΤΟΥ ΑΙΓΙΑΛΟΥ. (ΑΡΘΡΟ 3 ΤΟΥ Ν.2971/2001).

2. (κόκκινη) 4, 5,6,7,.....69,70,71 (γραμμή αιγιαλού)
(κίτρινη) 104,105,106,.....164 (γραμμή παραλίας)

3. ΟΙ ΚΟΡΥΦΕΣ ΤΩΝ ΟΡΙΟΓΡΑΜΜΩΝ ΟΡΙΖΟΝΤΑΙ ΜΕ ΟΡΘΟΓΩΝΙΕΣ ΣΥΝ/ΝΕΣ ΕΞΑΡΤΗΜΕΝΕΣ ΑΠΟ ΤΟ ΚΡΑΤΙΚΟ ΔΙΚΤΥΟ.

4. ΑΠΟΦΑΙΝΕΤΑΙ ΟΤΙ ΔΕΝ ΥΦΙΣΤΑΤ ΑΙ ΠΑΛΑΙΟΣ ΑΙΓΙΑΛΟΣ ΚΑΙ ΟΤΙ ΣΤΗ ΖΩΝΗ ΠΑΡΑΛΙΑΣ ΥΠΑΡΧΟΥΝ ΚΤΙΣΜΑΤΑ (ΞΕΡΟΛΙΘΙΕΣ).

ΗΜΕΡΟΜΗΝΙΑ 08/11/04

Ο ΠΡΟΕΔΡΟΣ

ΣΤΕΛΙΟΣ ΣΕΖΕΝΙΑΣ
Εφοριακός ΔΕ/Α'
ΠΡΟΪΣΤΑΜΕΝΟΣ Κ.Υ.Ν.Κ.

ΤΑ ΜΕΛΗ

α) ΚΙΟΥΠΙΔΗΣ ΘΕΟΔΩΡΟΣ
ΤΕΧΝ/ΓΟΣ ΤΟΠΟΓΡΑΦΟΣ

β) ΦΟΡΑΣ ΓΕΩΡΓΙΟΣ
ΣΗΜΑΙΟΦΟΡΟΣ Λ.Σ.

ΑΚΡΙΒΕΣ ΑΝΤΙΓΡΑΦΟ
30-5-05

ΕΛΕΓΧΘΗΚΕ
ΕΠΙ ΤΟΠΟΥ ΓΙΑ ΤΗΝ ΑΚΡΙΒΕΙΑ ΤΗΣ ΑΠΟΤΥΠΩΣΗΣ
08/11/04 Ο ΕΛΕΓΞΑΣ


ΚΙΟΥΠΙΔΗΣ ΘΕΟΔΩΡΟΣ
ΤΕΧΝ/ΓΟΣ ΤΟΠΟΓΡΑΦΟΣ

ΘΕΩΡΗΘΗΚΕ
08/11/04 Ο ΘΕΩΡΗΣΑΣ

ΣΤΕΛΙΟΣ Μ. ΣΕΖΕΝΙΑΣ
ΕΦΟΡΙΑΚΟΣ ΔΕ/Α'
ΠΡΟΪΣΤΑΜΕΝΟΣ Κ.Υ.Ν.Κ.

ΣΥΝ/ΝΕΣ ΣΤΑΘΕΡΩΝ ΣΗΜΕΙΩΝ

Α/Α	Χ	Ψ
Κ 7	533034.604	4127941.234
Κ 8	533006.365	4127899.640
Κ 9	532964.480	4127896.000
Κ 10	532956.908	4127951.858
Κ 11	532966.146	4128009.382
Κ 12	532951.660	4128060.266
Κ 13	532916.827	4128095.917
Κ 14	532873.904	4128072.279
Κ 15	532834.001	4128042.882
Κ 16	532799.049	4128008.545
Κ 17	532759.925	4127974.160
Κ 18	532719.268	4127937.105
Κ 19	532691.087	4127954.425
Κ 20	532649.837	4127985.139
Κ 21	532602.225	4128001.424
Κ 22	532590.128	4128043.243
Κ 23	532597.976	4128104.270
Κ 24	532564.828	4128153.859
Κ 25	532513.776	4128159.494
Κ 26	532453.696	4128164.366
Κ 27	532399.549	4128160.728
Κ 28	532356.024	4128136.909
Κ 29	532322.437	4128106.061
Κ 30	532278.664	4128057.749
Κ 31	532227.220	4128037.651
Κ 32	532183.207	4128029.018
Κ 33	532217.735	4128070.670
Κ 35	532183.401	4128159.416
Κ 34	532214.398	4128112.015
Κ 36	532147.664	4128205.987
Κ 37	532148.543	4128256.841
Κ 38	532153.458	4128301.670
Κ 39	532197.410	4128342.630
Κ 40	532195.786	4128379.682
Κ 41	532228.778	4128419.328
Κ 42	532240.886	4128473.524
Κ 43	532280.955	4128490.333
Κ 44	532317.808	4128516.943

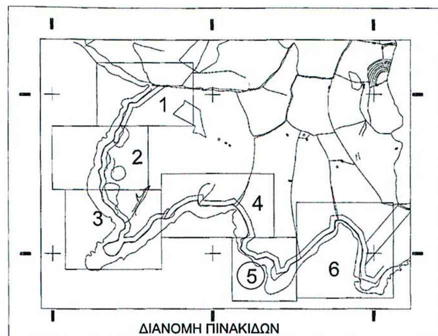

ΤΟΠΟΓΡΑΦΙΚΟ ΔΙΑΓΡΑΜΜΑ

ΚΑΘΟΡΙΣΜΟΥ ΟΡΙΩΝ ΑΙΓΙΑΛΟΥ - ΠΑΡΑΛΙΑΣ

ΕΝΔΙΑΦΕΡΟΜΕΝΟΣ: ΟΙΚΙΣΤΙΚΟΣ ΣΥΛΛΟΓΟΣ "ΠΕΤΡΟΥΣΣΑΣ" Ν.ΚΥΘΝΟΥ ΝΟΜΟΥ ΚΥΚΛΑΔΩΝ.

ΠΕΡΙΟΧΗ: "ΠΕΤΡΟΥΣΣΑ" Ν. ΚΥΘΝΟΥ
ΚΟΙΝΟΤΗΤΑ : ΔΡΥΟΠΙΔΟΣ ΕΠΑΡΧΙΑ : ΚΕΑΣ
ΑΡΜΟΔΙΑ ΟΙΚ.ΕΦΟΡΙΑ: ΚΕΑΣ ΝΟΜΑΡΧΙΑ: ΚΥΚΛΑΔΩΝ

ΤΡΙΓΩΝΟΜΕΤΡΙΚΗ ΕΞΑΡΤΗΣΗ: ΚΡΑΤΙΚΟ ΔΙΚΤΥΟ (Ε.Γ.Σ.Α. 87)
ΥΨΟΜΕΤΡΙΚΗ ΑΦΕΤΗΡΙΑ : ΜΕΣΗ ΣΤΑΘΜΗ ΤΗΣ ΘΑΛΑΣΣΑΣ ΤΗΝ ΗΜΕΡΑ ΤΗΣ ΑΠΟΤΥΠΩΣΗΣ

ΚΕΝΤΡΟ ΦΥΛΛΟΥ ΧΑΡΤΟΥ : $\varphi_o = 37^o 15'$ $\lambda_o = 0^o 45'$
ΜΕΘΟΔΟΣ ΑΠΟΤΥΠΩΣΗΣ : ΤΟΠΟΣΤΑΘΕΡΑ (ΜΕ EDM)
ΧΡΟΝΟΛΟΓΙΑ ΑΠΟΤΥΠΩΣΗΣ : ΙΑΝΟΥΑΡΙΟΣ 1997 /ΣΕΠΤΕΜΒΡΙΟΣ 2003

ΥΠΟΜΝΗΜΑ ΣΥΜΒΟΛΩΝ


- ΜΑΡΜΑΡΙΝΕΣ ΜΟΝΙΜΕΣ ΕΠΙΣΗΜΑΝΣΕΙΣ ΜΕ ΟΡΕΙΧΑΛΚΙΝΟ ΠΕΙΡΟ Φ 7 εκ. ΜΕ ΕΓΧΑΡΑΚΤΗ ΑΡΙΘΜΗΣΗ ΠΡΟΔΙΑΓΡΑΦ. ΥΠΕΧΩΔΕ.
- ΚΤΙΣΜΑ
- ΠΡΑΝΕΣ
- ΞΗΡΟΛΙΘΙΑ
- ΒΡΑΧΟΣ


Αθήνα Φεβρουάριος 2004
Ο ΣΥΝΤΑΞΑΣ ΜΗΧΑΝΙΚΟΣ


ΒΑΣΙΛΗΣ Σ. ΣΑΠΟΥΛΙΔΗΣ
ΔΙΠΛΩΜ. ΑΓΡΟΝΟΜΟΣ ΤΟΠΟΓΡΑΦΟΣ ΜΗΧΑΝΙΚΟΣ
ΕΘΝΙΚΟΥ ΜΕΤΣΟΒΙΟΥ ΠΟΛΥΤΕΧΝΕΙΟΥ
ΜΕΛΟΣ Τ.Ε.Ε. ΑΡΙΘΜΟΣ ΜΗΤΡΩΟΥ 39743
ΒΡΙΛΗΣΣΟΥ 83 - ΑΘΗΝΑ 11476 - ΤΗΛ. 6433889
Α.Φ.Μ. 027647371 - Δ.Ο.Υ. ΚΑ' ΑΘΗΝΩΝ


ΕΘΝΙΚΟ ΤΥΠΟΓΡΑΦΕΙΟ
Για τεχνικούς λόγους στο σχεδιάγραμμα έγινε σμίκρυνση κατά ποσοστό 32 %

ΜΕΛΕΤΗΤΗΣ ΒΑΣΙΛΕΙΟΣ Σ.ΣΑΠΟΥΛΙΔΗΣ ΒΡΙΛΗΣΣΟΥ 83 11476 ΑΘΗΝΑ ΤΗΛ.(01)6433889 FAX:(01)6433574	
ΕΡΓΟΔΟΤΗΣ ΟΙΚΙΣΤΙΚΟΣ ΣΥΛΛΟΓΟΣ "ΠΕΤΡΟΥΣΣΑΣ" Ν.ΚΥΘΝΟΥ ΝΟΜΟΥ ΚΥΚΛΑΔΩΝ	ΚΩΔ. ΜΕΛΕΤΗΣ 96B3009
ΕΡΓΟ ΑΠΟΤΥΠΩΣΗ ΓΙΑ ΚΑΘΟΡΙΣΜΟ ΓΡΑΜΜΩΝ ΑΙΓΙΑΛΟΥ ΚΑΙ ΠΑΡΑΛΙΑΣ	
ΘΕΣΗ ΕΡΓΟΥ "ΠΕΤΡΟΥΣΣΑ" ΚΟΙΝΟΤΗΤΟΣ ΔΡΥΟΠΙΔΟΣ ΕΠΑΡΧΙΑΣ ΚΕΑΣ ΝΟΜΟΥ ΚΥΚΛΑΔΩΝ	
ΘΕΜΑ ΣΧΕΔΙΟΥ ΟΡΙΖΟΝΤΙΟΓΡΑΦΙΚΟ ΚΑΙ ΥΨΟΜΕΤΡΙΚΟ ΔΙΑΓΡΑΜΜΑ — ΑΡ. ΣΧΕΔΙΟΥ 5	ΚΛΙΜΑΚΑ 1:500

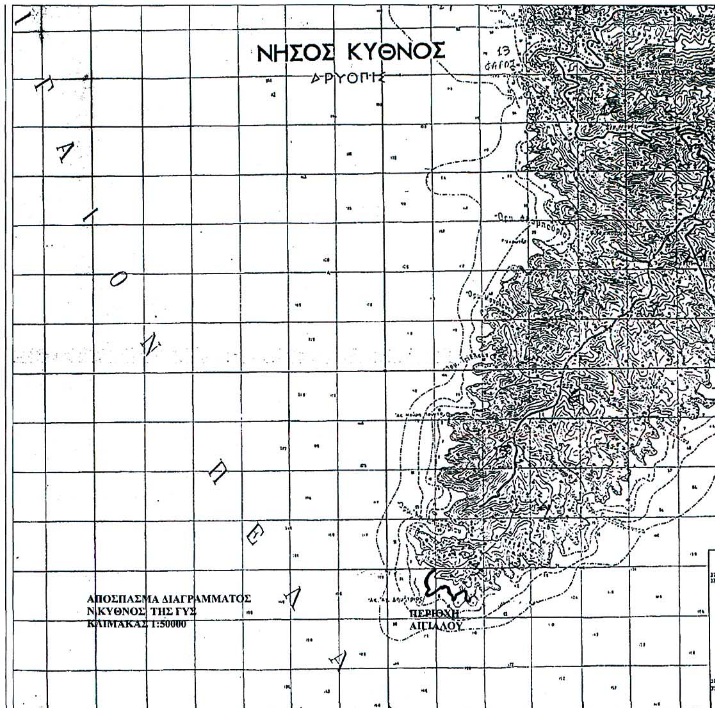


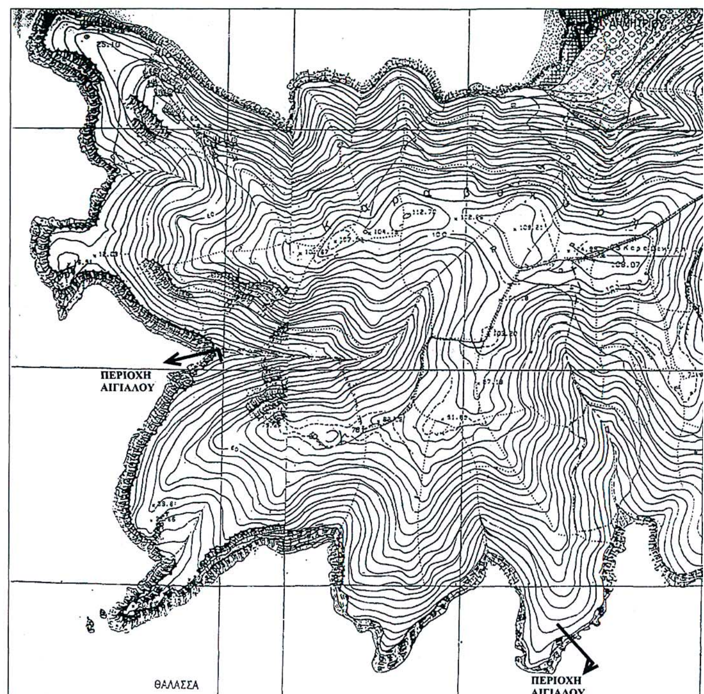

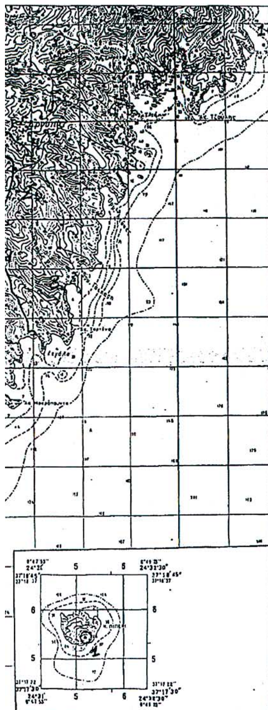

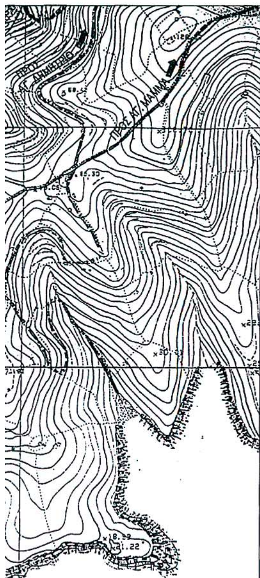
ΘΑΛΑΣΣΑ
ΑΠΟΣΠΑΣΜΑ ΔΙΑΓΡΑΜΜΑΤΟΣ
7511.07 ΚΑΙ 7511.08 ΤΗΣ ΓΥΣ
ΚΛΙΜΑΚΑΣ 1:5000


ΙΔΙΟΚΤΗΣΙΑ
ΟΙΚΙΣΤΙΚΟΥ ΣΥΛΛΟΓΟΥ
ΠΕΤΡΟΥΣΣΑΣ Ν.ΚΥΘΝΟΥ
Ν.ΚΥΚΛΑΔΩΝ
ΓΡΑΜΜΗ ΠΑΡΑΛΙΑΣ
ΓΡΑΜΜΗ ΑΙΓΙΑΛΟΥ
K22
K21
K20
K19
K18
ΑΚΤΟΓΡΑ

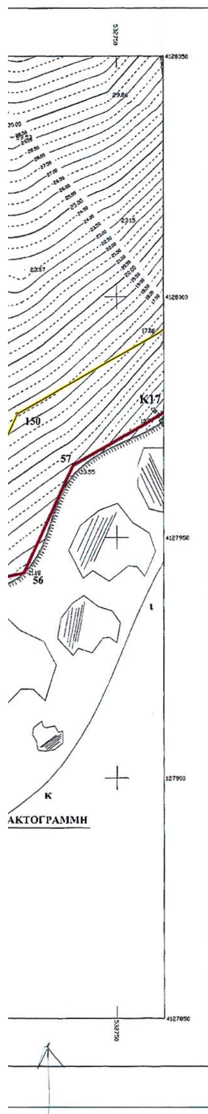

ΥΠΟΜΝΗΜΑ ΕΠΙΤΡΟΠΗΣ

1. ΤΟ ΠΑΡΟΝ ΤΟΠΟΓΡΑΦΙΚΟ ΔΙΑΓΡΑΜΜΑ ΣΥΝΟΔΕΥΕΙ ΤΗΝ ΑΠΟ 08/11/04 ΕΚΘΕΣΗ ΤΗΣ ΕΠΙΤΡΟΠΗΣ ΚΑΘΟΡΙΣΜΟΥ ΤΩΝ ΟΡΙΩΝ ΤΟΥ ΑΙΓΙΑΛΟΥ. (ΑΡΘΡΟ 3 ΤΟΥ Ν.2971/2001).
2. (κόκκινη) 4, 5,6,7,.....69,70,71 (γραμμή αιγιαλού)
   (κίτρινη) 104,105,106,.....164 (γραμμή παραλίας)
3. ΟΙ ΚΟΡΥΦΕΣ ΤΩΝ ΟΡΙΟΓΡΑΜΜΩΝ ΟΡΙΖΟΝΤΑΙ ΜΕ ΟΡΘΟΓΩΝΙΕΣ ΣΥΝ/ΝΕΣ ΕΞΑΡΤΗΜΕΝΕΣ ΑΠΟ ΤΟ ΚΡΑΤΙΚΟ ΔΙΚΤΥΟ.
4. ΑΠΟΦΑΙΝΕΤΑΙ ΟΤΙ ΔΕΝ ΥΦΙΣΤΑΤΑΙ ΠΑΛΑΙΟΣ ΑΙΓΙΑΛΟΣ ΚΑΙ ΟΤΙ ΣΤΗ ΖΩΝΗ ΠΑΡΑΛΙΑΣ ΥΠΑΡΧΟΥΝ ΚΤΙΣΜΑΤΑ (ΞΕΡΟΛΙΘΙΕΣ).

ΗΜΕΡΟΜΗΝΙΑ 08/11/04

Ο ΠΡΟΕΔΡΟΣ

ΣΤΕΛΙΟΣ ΣΕΖΕΝΙΑΣ
Εφοριακός ΔΕ/Α'
ΠΡΟΪΣΤΑΜΕΝΟΣ Κ.Υ.Ν.Κ.

ΤΑ ΜΕΛΗ

α)
ΚΙΟΥΠΙΔΗΣ ΘΕΟΔΩΡΟΣ
ΤΕΧΝ/ΓΟΣ ΤΟΠΟΓΡΑΦΟΣ

β)
ΦΟΡΑΣ ΓΕΩΡΓΙΟΣ
ΣΗΜΑΙΟΦΟΡΟΣ Λ.Σ.

ΚΤΗΜΑΤΙΚΗ ΥΠΗΡΕΣΙΑ ΚΥΚΛΑΔΩΝ
ΑΚΡΙΒΕΣ ΑΝΤΙΓΡΑΦΟ
Σύρος 30-5-05
Αγγ. Ψιλλοπούλου

ΕΛΕΓΧΘΗΚΕ
ΕΠΙ ΤΟΠΟΥ ΓΙΑ ΤΗΝ ΑΚΡΙΒΕΙΑ ΤΗΣ ΑΠΟΤΥΠΩΣΗΣ

08/11/04 Ο ΕΛΕΓΞΑΣ

ΚΙΟΥΠΙΔΗΣ ΘΕΟΔΩΡΟΣ
ΤΕΧΝ/ΓΟΣ ΤΟΠΟΓΡΑΦΟΣ

ΘΕΩΡΗΘΗΚΕ

08/11/04 Ο ΘΕΩΡΗΣΑΣ

ΣΤΕΛΙΟΣ Μ. ΣΕΖΕΝΙΑΣ
ΕΦΟΡΙΑΚΟΣ ΔΕ/Α'
ΠΡΟΪΣΤΑΜΕΝΟΣ Κ.Υ.Ν.Κ.

ΣΥΝ/ΝΕΣ ΓΡΑΜΜΗΣ ΑΙΓΙΑΛΟΥ


Α/Α	Χ	Ψ
4	532334.515	4128529.928
5	532264.660	4128474.410
6	532240.886	4128473.524
7	532235.670	4128454.560
8	532208.410	4128394.440
9	532195.786	4128379.682
10	532193.370	4128356.410
11	532163.782	4128334.247
12	532153.458	4128301.670
13	532155.870	4128273.110
14	532144.939	4128259.746
15	532153.370	4128227.780
16	532147.664	4128205.987
17	532155.830	4128183.510
18	532162.052	4128161.283
19	532190.140	4128138.390
20	532201.419	4128120.511
21	532222.920	4128104.710
22	532229.160	4128089.070
23	532226.020	4128078.890
24	532211.110	4128069.141
25	532204.870	4128041.090
26	532169.570	4128031.370
27	532157.187	4128020.661
28	532164.733	4128001.644
29	532180.640	4127993.490
30	532195.304	4127994.881
31	532212.073	4128014.273
32	532222.560	4128036.650
33	532257.743	4128038.402
34	532303.720	4128079.113
35	532316.800	4128102.330
36	532329.362	4128109.541
37	532362.110	4128110.682
38	532387.370	4128140.250
39	532427.890	4128163.110
40	532455.300	4128167.270
41	532455.990	4128152.751
42	532495.484	4128149.122
43	532539.740	4128148.608
44	532562.370	4128155.450
45	532581.810	4128135.840
46	532603.440	4128099.020
47	532613.770	4128058.700
48	532592.050	4128042.570
49	532587.621	4128012.476
50	532603.648	4127996.812
51	532626.180	4127989.280
52	532633.822	4127980.518
53	532664.750	4127990.110
54	532688.990	4127977.080
55	532698.399	4127935.284
56	532730.704	4127942.606
57	532740.910	4127965.010
58	532771.860	4127982.750
59	532799.049	4128008.545
60	532828.030	4128038.960
61	532848.730	4128055.960
62	532876.886	4128071.565
63	532880.290	4128104.200
64	532899.130	4128106.070
65	532916.827	4128095.917
66	532951.660	4128060.266
67	532966.146	4128009.382
68	532956.908	4127951.858
69	532962.124	4127919.332
70	533003.959	4127904.653
71	533042.310	4127950.350


ΣΥΝ/ΝΕΣ ΓΡΑΜΜΗΣ ΠΑΡΑΛΙΑΣ

Α/Α	Χ	Ψ
104	532357.565	4128529.428
105	532270.179	4128459.611
106	532252.428	4128458.950
107	532249.814	4128449.444
108	532221.187	4128386.310
109	532210.218	4128373.486
110	532207.607	4128348.340
111	532176.622	4128325.131
112	532168.649	4128299.972
113	532171.322	4128268.319
114	532161.388	4128256.174
115	532168.873	4128227.794
116	532163.354	4128206.712
117	532170.116	4128188.098
118	532175.210	4128169.903
119	532201.513	4128148.464
120	532212.586	4128130.912
121	532235.257	4128114.252
122	532245.048	4128089.709
123	532238.754	4128069.301
124	532224.422	4128059.930
125	532222.594	4128051.657
126	532251.742	4128053.116
127	532291.893	4128088.668
128	532305.760	4128113.282
129	532325.123	4128124.397
130	532354.995	4128125.437
131	532377.692	4128152.006
132	532422.919	4128177.521
133	532469.488	4128184.589
134	532470.348	4128166.489
135	532496.258	4128164.108
136	532537.608	4128163.628
137	532566.667	4128172.414
138	532593.784	4128145.059
139	532617.440	4128104.791
140	532630.794	4128052.666
141	532605.979	4128034.238
142	532603.568	4128017.856
143	532611.667	4128009.941
144	532634.800	4128002.208
145	532638.705	4127997.731
146	532666.312	4128006.293
147	532702.116	4127987.048
148	532709.729	4127953.227
149	532720.140	4127955.586
150	532729.266	4127975.618
151	532762.844	4127994.865
152	532788.455	4128019.162
153	532817.806	4128049.966
154	532840.268	4128068.413
155	532862.783	4128080.892
156	532866.645	4128117.913
157	532902.427	4128121.465
158	532926.096	4128107.886
159	532965.041	4128068.027
160	532981.478	4128010.289
161	532972.094	4127951.856
162	532975.515	4127930.524
163	532999.139	4127922.235
164	533030.825	4127959.989

ΣΥΝ/ΝΕΣ ΣΤΑΘΕΡΩΝ ΣΗΜΕΙΩΝ

Α/Α	Χ	Ψ
Κ 7	533034,604	4127941.234
Κ 8	533006,365	4127899.640
Κ 9	532964,480	4127896.000
Κ 10	532956,908	4127951.858
Κ 11	532966,146	4128009.382
Κ 12	532951,660	4128060.266
Κ 13	532916,827	4128095.917
Κ 14	532873.904	4128072.279
Κ 15	532834,001	4128042,882
Κ 16	532799.049	4128008,545
Κ 17	532759,925	4127974,160
Κ 18	532719,268	4127937,105
Κ 19	532691,087	4127954.425
Κ 20	532649.837	4127985.139
Κ 21	532602,225	4128001,424
Κ 22	532590,128	4128043,243
Κ 23	532597,976	4128104,270
Κ 24	532564.828	4128153.859
Κ 25	532513.776	4128159.494
Κ 26	532453.696	4128164.366
Κ 27	532399.549	4128160.728
Κ 28	532356,024	4128136.909
Κ 29	532322,437	4128106,061
Κ 30	532278,664	4128057.749
Κ 31	532227.220	4128037,651
Κ 32	532183,207	4128029,018
Κ 33	532217,735	4128070,670
Κ 35	532183,401	4128159,416
Κ 34	532214,398	4128112,015
Κ 36	532147,664	4128205,987
Κ 37	532148,543	4128256,841
Κ 38	532153,458	4128301,670
Κ 39	532197.410	4128342.630
Κ 40	532195,786	4128379,682
Κ 41	532228,778	4128419.328
Κ 42	532240.886	4128473,524
Κ 43	532280.955	4128490.333
Κ 44	532317.808	4128516,943

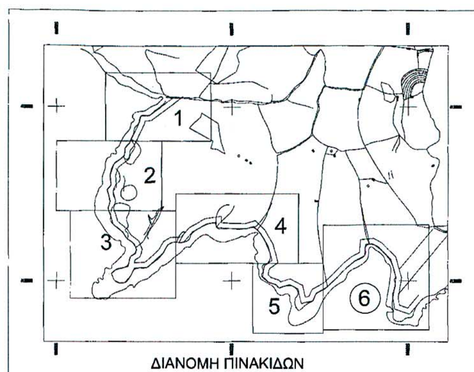

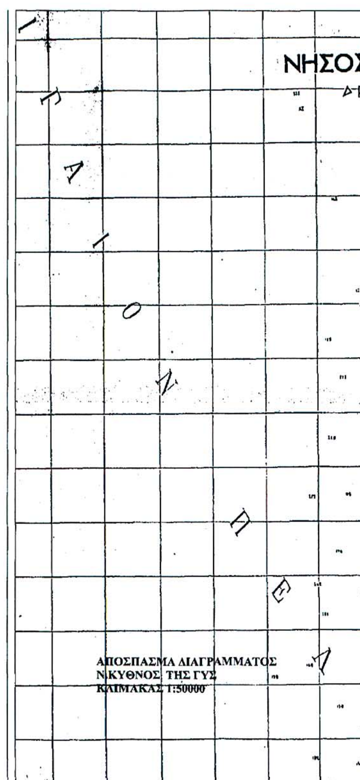

ΤΟΠΟΓΡΑΦΙΚΟ ΔΙΑΓΡΑΜΜΑ

ΚΑΘΟΡΙΣΜΟΥ ΟΡΙΩΝ ΑΙΓΙΑΛΟΥ - ΠΑΡΑΛΙΑΣ

ΕΝΔΙΑΦΕΡΟΜΕΝΟΣ: ΟΙΚΙΣΤΙΚΟΣ ΣΥΛΛΟΓΟΣ "ΠΕΤΡΟΥΣΣΑΣ"
Ν.ΚΥΘΝΟΥ ΝΟΜΟΥ ΚΥΚΛΑΔΩΝ.

ΠΕΡΙΟΧΗ: "ΠΕΤΡΟΥΣΣΑ" Ν. ΚΥΘΝΟΥ
ΚΟΙΝΟΤΗΤΑ : ΔΡΥΟΠΙΔΟΣ ΕΠΑΡΧΙΑ : ΚΕΑΣ
ΑΡΜΟΔΙΑ ΟΙΚ.ΕΦΟΡΙΑ: ΚΕΑΣ ΝΟΜΑΡΧΙΑ: ΚΥΚΛΑΔΩΝ

ΤΡΙΓΩΝΟΜΕΤΡΙΚΗ ΕΞΑΡΤΗΣΗ: ΚΡΑΤΙΚΟ ΔΙΚΤΥΟ (Ε.Γ.Σ.Α. 87)
ΥΨΟΜΕΤΡΙΚΗ ΑΦΕΤΗΡΙΑ : ΜΕΣΗ ΣΤΑΘΜΗ ΤΗΣ ΘΑΛΑΣΣΑΣ
ΤΗΝ ΗΜΕΡΑ ΤΗΣ ΑΠΟΤΥΠΩΣΗΣ

ΚΕΝΤΡΟ ΦΥΛΛΟΥ ΧΑΡΤΟΥ : $\varphi_o = 37^o15'$ $\lambda_o = 0^o45'$
ΜΕΘΟΔΟΣ ΑΠΟΤΥΠΩΣΗΣ : ΤΟΠΟΣΤΑΘΕΡΑ (ΜΕ EDM)
ΧΡΟΝΟΛΟΓΙΑ ΑΠΟΤΥΠΩΣΗΣ : ΙΑΝΟΥΑΡΙΟΣ 1997 /ΣΕΠΤΕΜΒΡΙΟΣ 2003


ΥΠΟΜΝΗΜΑ ΣΥΜΒΟΛΩΝ

ΜΑΡΜΑΡΙΝΕΣ ΜΟΝΙΜΕΣ ΕΠΙΣΗΜΑΝΣΕΙΣ ΜΕ ΟΡΕΙΧΑΛΚΙΝΟ ΠΕΙΡΟ Φ 7 εκ.
ΜΕ ΕΓΧΑΡΑΚΤΗ ΑΡΙΘΜΗΣΗ ΠΡΟΔΙΑΓΡΑΦ. ΥΠΕΧΩΔΕ.
ΚΤΙΣΜΑ
ΠΡΑΝΕΣ
ΞΗΡΟΛΙΘΙΑ
ΒΡΑΧΟΣ


Αθήνα Φεβρουάριος 2004
Ο ΣΥΝΤΑΞΑΣ ΜΗΧΑΝΙΚΟΣ


ΒΑΣΙΛΗΣ Σ. ΣΑΠΟΥΛΙΔΗΣ
ΔΙΠΛΩΜ. ΑΓΡΟΝΟΜΟΣ ΤΟΠΟΓΡΑΦΟΣ ΜΗΧΑΝΙΚΟΣ
ΕΘΝΙΚΟΥ ΜΕΤΣΟΒΙΟΥ ΠΟΛΥΤΕΧΝΕΙΟΥ
ΜΕΛΟΣ Τ.Ε.Ε. ΑΡΙΘΜΟΣ ΜΗΤΡΩΟΥ 39743
ΒΡΙΛΗΣΣΟΥ 83 - ΑΘΗΝΑ 11476 - ΤΗΛ. 6433889
Α.Φ.Μ. 027641877 - Δ.Ο.Υ. ΚΑ' ΑΘΗΝΩΝ


ΕΘΝΙΚΟ ΤΥΠΟΓΡΑΦΕΙΟ
Για τεχνικούς λόγους στο σχέδιο έγινε σμίκρυνση κατά ποσοστό 35

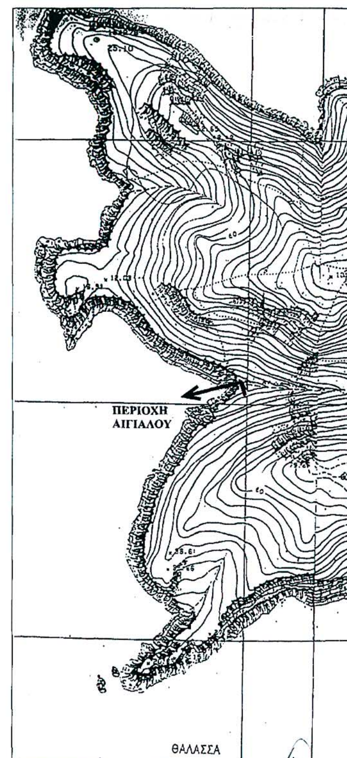



ΜΕΛΕΤΗΤΗΣ ΒΑΣΙΛΕΙΟΣ Σ.ΣΑΠΟΥΛΙΔΗΣ ΒΡΙΛΗΣΣΟΥ 83 11476 ΑΘΗΝΑ ΤΗΛ.(01)6433889 FAX:(01)6433574	
ΕΡΓΟΔΟΤΗΣ ΟΙΚΙΣΤΙΚΟΣ ΣΥΛΛΟΓΟΣ "ΠΕΤΡΟΥΣΣΑΣ" Ν.ΚΥΘΝΟΥ ΝΟΜΟΥ ΚΥΚΛΑΔΩΝ	ΚΩΔ. ΜΕΛΕΤΗΣ 96Β3009
ΕΡΓΟ ΑΠΟΤΥΠΩΣΗ ΓΙΑ ΚΑΘΟΡΙΣΜΟ ΓΡΑΜΜΩΝ ΑΙΓΙΑΛΟΥ ΚΑΙ ΠΑΡΑΛΙΑΣ	
ΘΕΣΗ ΕΡΓΟΥ "ΠΕΤΡΟΥΣΣΑ" ΚΟΙΝΟΤΗΤΟΣ ΔΡΥΟΠΙΔΟΣ ΕΠΑΡΧΙΑΣ ΚΕΑΣ ΝΟΜΟΥ ΚΥΚΛΑΔΩΝ	
ΘΕΜΑ ΣΧΕΔΙΟΥ ΟΡΙΖΟΝΤΙΟΓΡΑΦΙΚΟ ΚΑΙ ΥΨΟΜΕΤΡΙΚΟ ΔΙΑΓΡΑΜΜΑ — ΑΡ. ΣΧΕΔΙΟΥ 6	ΚΛΙΜΑΚΑ 1:500

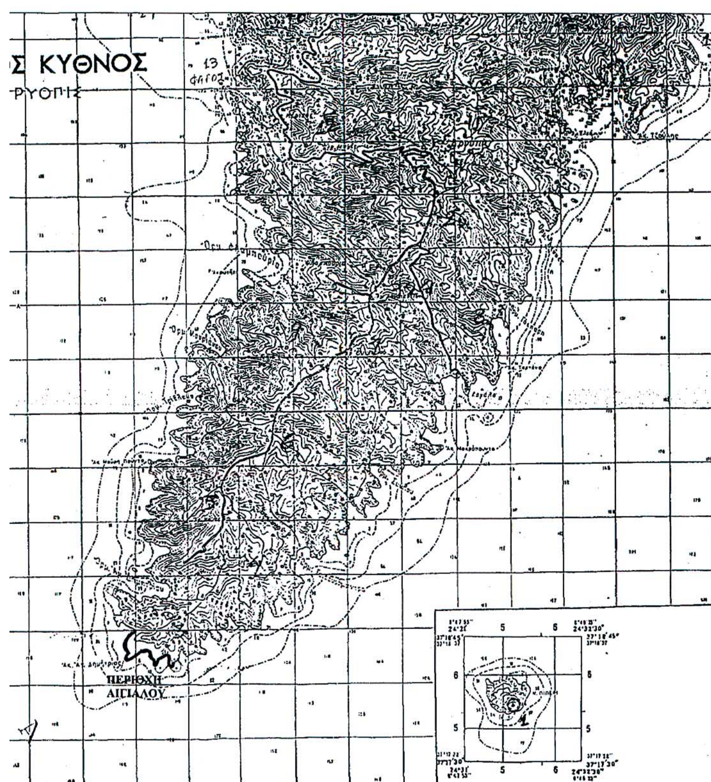
Σ ΚΥΘΝΟΣ
ΡΥΟΠΙΣ
ΠΕΡΙΟΧΗ
ΑΙΓΙΑΛΟΥ

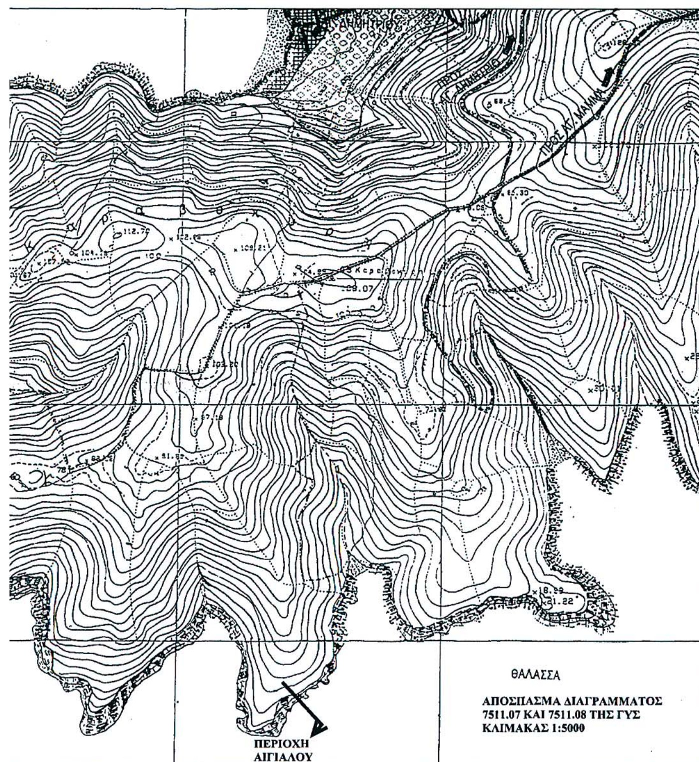
ΘΑΛΑΣΣΑ
ΑΠΟΣΠΑΣΜΑ ΔΙΑΓΡΑΜΜΑΤΟΣ
7511.07 ΚΑΙ 7511.08 ΤΗΣ ΓΥΣ
ΚΛΙΜΑΚΑΣ 1:5000
ΠΕΡΙΟΧΗ
ΑΙΓΙΑΛΟΥ

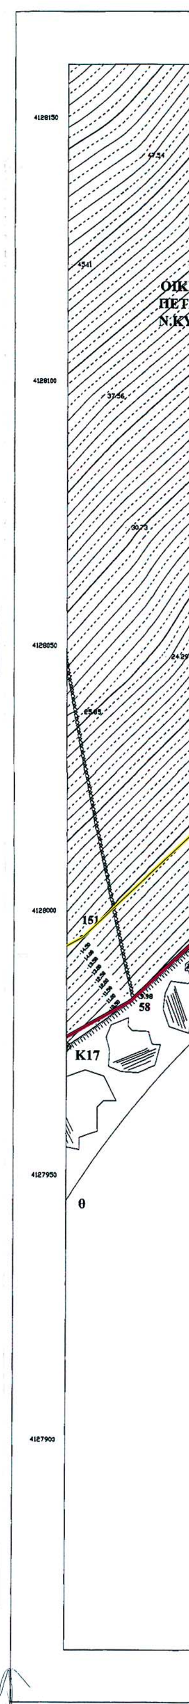
151
58
K17
θ

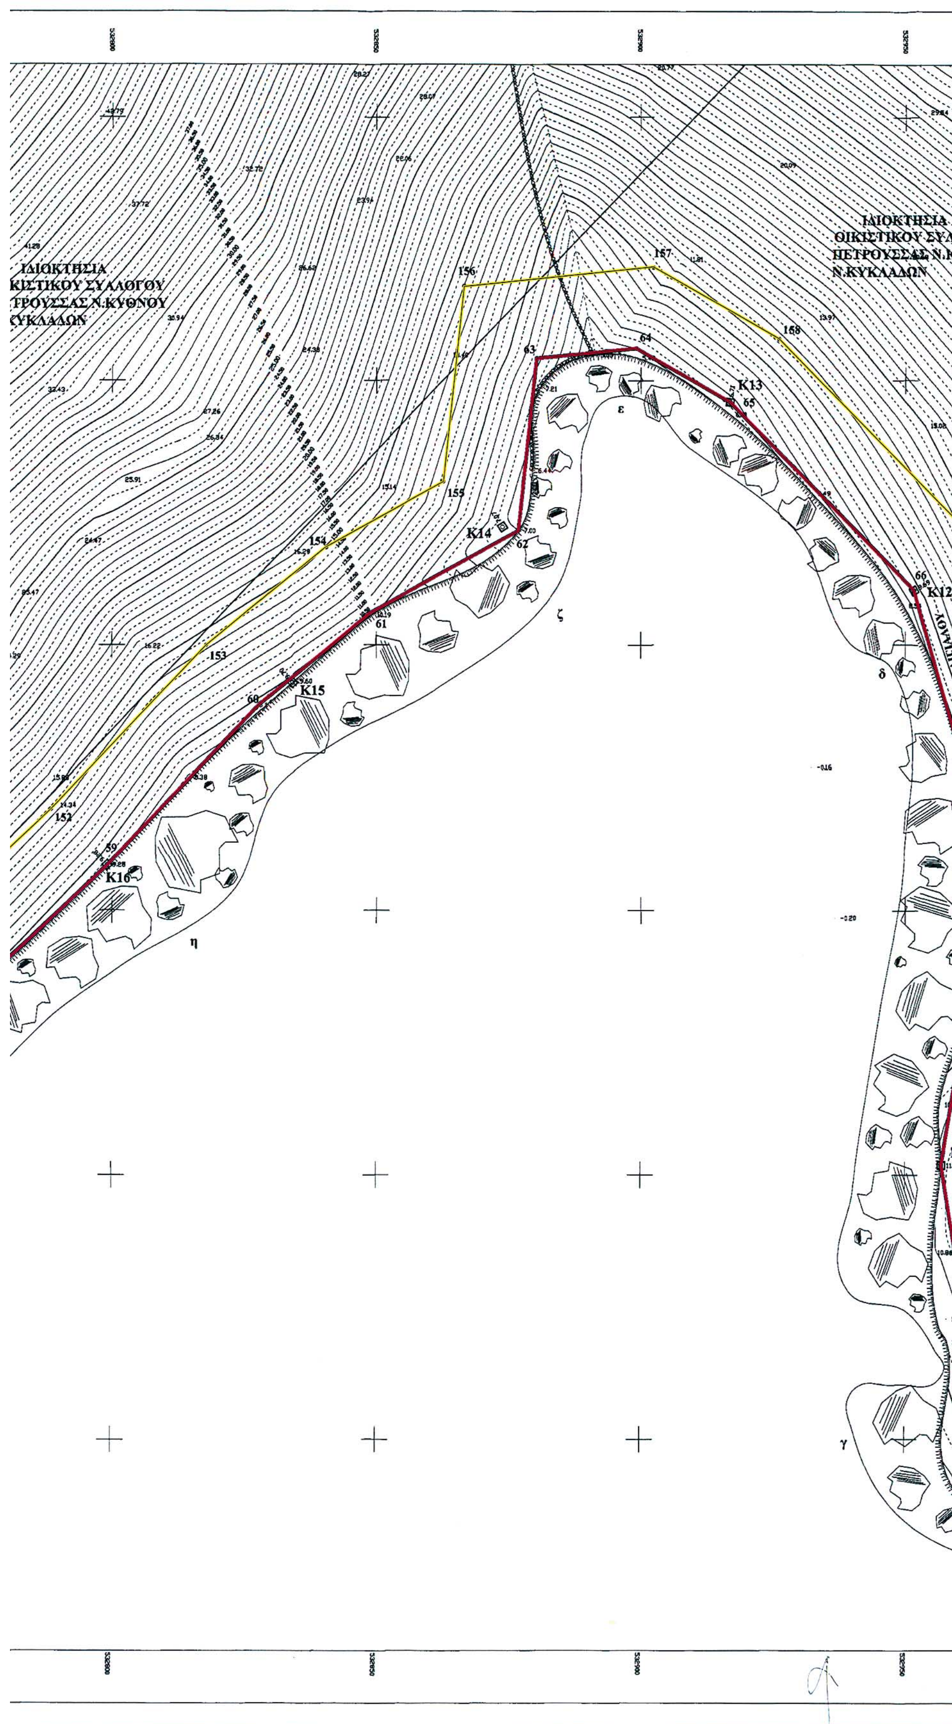
ΙΔΙΟΚΤΗΣΙΑ
ΚΙΣΤΙΚΟΥ ΣΥΛΛΟΓΟΥ
ΤΡΟΥΣΣΑΣ Ν.ΚΥΘΝΟΥ
ΚΥΚΛΑΔΩΝ
ΙΔΙΟΚΤΗΣΙΑ
ΟΙΚΙΣΤΙΚΟΥ ΣΥΛ
ΠΕΤΡΟΥΣΣΑΣ Ν.Κ
Ν.ΚΥΚΛΑΔΩΝ
156
157
158
155
154
153
152
63
64
65
62
61
60
59
66
Κ12
Κ13
Κ14
Κ15
Κ16
ε
ζ
η
δ
γ

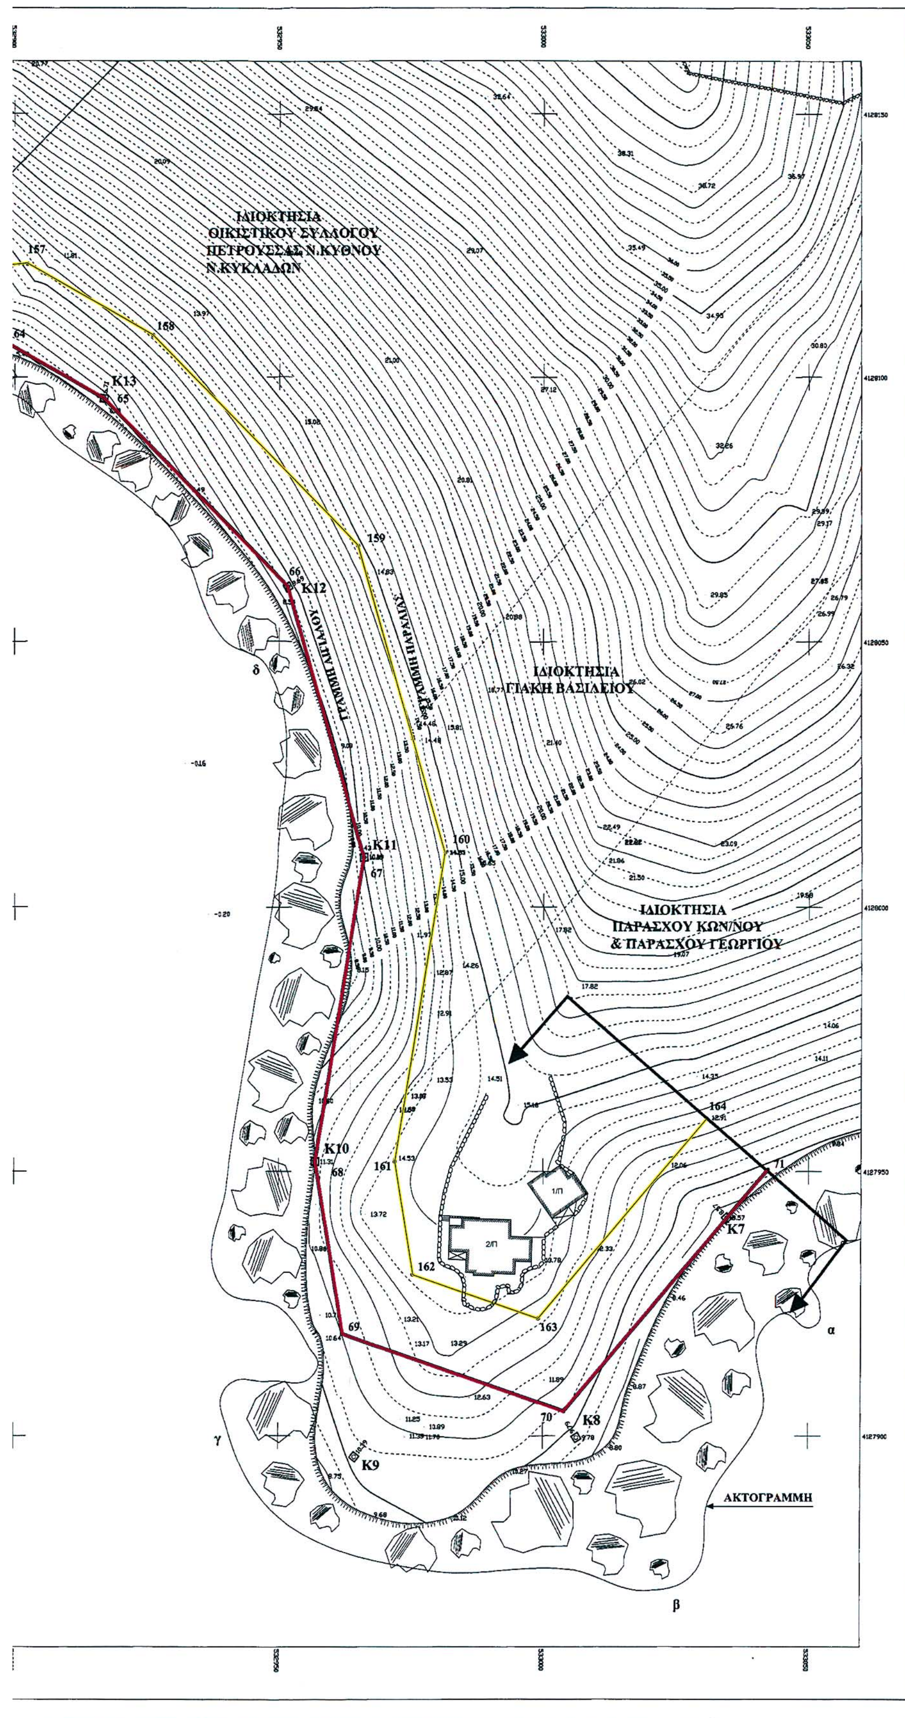
ΙΔΙΟΚΤΗΣΙΑ
ΟΙΚΙΣΤΙΚΟΥ ΣΥΛΛΟΓΟΥ
ΠΕΤΡΟΥΣΣΑΣ Ν.ΚΥΘΝΟΥ
Ν.ΚΥΚΛΑΔΩΝ
ΙΔΙΟΚΤΗΣΙΑ
ΓΙΑΚΗ ΒΑΣΙΛΕΙΟΥ
ΙΔΙΟΚΤΗΣΙΑ
ΠΑΡΑΣΧΟΥ ΚΩΝ/ΝΟΥ
& ΠΑΡΑΣΧΟΥ ΓΕΩΡΓΙΟΥ
ΓΡΑΜΜΗ ΑΙΓΙΑΛΟΥ
ΓΡΑΜΜΗ ΠΑΡΑΛΙΑΣ
ΑΚΤΟΓΡΑΜΜΗ
Κ7
Κ8
Κ9
Κ10
Κ11
Κ12
Κ13
157
158
159
160
161
162
163
164
64
65
66
67
68
69
70
71
1/Π
2/Π
α
β
γ
δ

ΣΥΝ/ΝΕΣ ΓΡΑΜΜΗΣ ΑΙΓΙΑΛΟΥ

Α/Α	Χ	Ψ
4	532334.515	4128529.928
5	532264.660	4128474.410
6	532240.886	4128473.524
7	532235.670	4128454.560
8	532208.410	4128394.440
9	532195.786	4128379.682
10	532193.370	4128356.410
11	532163.782	4128334.247
12	532153.458	4128301.670
13	532155.870	4128273.110
14	532144.939	4128259.746
15	532153.370	4128227.780
16	532147.664	4128205.987
17	532155.830	4128183.510
18	532162.052	4128161.283
19	532190.140	4128138.390
20	532201.419	4128120.511
21	532222.920	4128104.710
22	532229.160	4128089.070
23	532226.020	4128078.890
24	532211.110	4128069.141
25	532204.870	4128041.090
26	532169.570	4128031.370
27	532157.187	4128020.661
28	532164.733	4128001.644
29	532180.640	4127993.490
30	532195.304	4127994.881
31	532212.073	4128014.273
32	532222.560	4128036.650
33	532257.743	4128038.402
34	532303.720	4128079.113
35	532316.800	4128102.330
36	532329.362	4128109.541
37	532362.110	4128110.682
38	532387.370	4128140.250
39	532427.890	4128163.110
40	532455.300	4128167.270
41	532455.990	4128152.751
42	532495.484	4128149.122
43	532539.740	4128148.608
44	532562.370	4128155.450
45	532581.810	4128135.840
46	532603.440	4128099.020
47	532613.770	4128058.700
48	532592.050	4128042.570
49	532587.621	4128012.476
50	532603.648	4127996.812
51	532626.180	4127989.280
52	532633.822	4127980.518
53	532664.750	4127990.110
54	532688.990	4127977.080
55	532698.399	4127935.284
56	532730.704	4127942.606
57	532740.910	4127965.010
58	532771.860	4127982.750
59	532799.049	4128008.545
60	532828.030	4128038.960
61	532848.730	4128055.960
62	532876.886	4128071.565
63	532880.290	4128104.200
64	532899.130	4128106.070
65	532916.827	4128095.917
66	532951.660	4128060.266
67	532966.146	4128009.382
68	532956.908	4127951.858
69	532962.124	4127919.332
70	533003.959	4127904.653
71	533042.310	4127950.350

ΣΥΝ/ΝΕΣ ΓΡΑΜΜΗΣ ΠΑΡΑΛΙΑΣ

Α/Α	Χ	Ψ
104	532357.565	4128529.428
105	532270.179	4128459.611
106	532252.428	4128458.950
107	532249.814	4128449.444
108	532221.187	4128386.310
109	532210.218	4128373.486
110	532207.607	4128348.340
111	532176.622	4128325.131
112	532168.649	4128299.972
113	532171.322	4128268.319
114	532161.388	4128256.174
115	532168.873	4128227.794
116	532163.354	4128206.712
117	532170.116	4128188.098
118	532175.210	4128169.903
119	532201.513	4128148.464
120	532212.586	4128130.912
121	532235.257	4128114.252
122	532245.048	4128089.709
123	532238.754	4128069.301
124	532224.422	4128059.930
125	532222.594	4128051.657
126	532251.742	4128053.116
127	532291.893	4128088.668
128	532305.760	4128113.282
129	532325.123	4128124.397
130	532354.995	4128125.437
131	532377.692	4128152.006
132	532422.919	4128177.521
133	532469.488	4128184.589
134	532470.348	4128166.489
135	532496.258	4128164.108
136	532537.608	4128163.628
137	532566.667	4128172.414
138	532593.784	4128145.059
139	532617.440	4128104.791
140	532630.794	4128052.666
141	532605.979	4128034.238
142	532603.568	4128017.856
143	532611.667	4128009.941
144	532634.800	4128002.208
145	532638.705	4127997.731
146	532666.312	4128006.293
147	532702.116	4127987.048
148	532709.729	4127953.227
149	532720.140	4127955.586
150	532729.266	4127975.618
151	532762.844	4127994.865
152	532788.455	4128019.162
153	532817.806	4128049.966
154	532840.268	4128068.413
155	532862.783	4128080.892
156	532866.645	4128117.913
157	532902.427	4128121.465
158	532926.096	4128107.886
159	532965.041	4128068.027
160	532981.478	4128010.289
161	532972.094	4127951.856
162	532975.515	4127930.524
163	532999.139	4127922.235
164	533030.825	4127959.989

ΣΥΝ/ΝΕΣ ΣΤΑΘΕΡΩΝ ΣΗΜΕΙΩΝ

Α/Α	Χ	Ψ
Κ 7	533034.604	4127941.234
Κ 8	533006.365	4127899.640
Κ 9	532964.480	4127896.000
Κ 10	532956.908	4127951.858
Κ 11	532966.146	4128009.382
Κ 12	532951.660	4128060.266
Κ 13	532916.827	4128095.917
Κ 14	532873.904	4128072.279
Κ 15	532834.001	4128042.882
Κ 16	532799.049	4128008.545
Κ 17	532759.925	4127974.160
Κ 18	532719.268	4127937.105
Κ 19	532691.087	4127954.425
Κ 20	532649.837	4127985.139
Κ 21	532602.225	4128001.424
Κ 22	532590.128	4128043.243
Κ 23	532597.976	4128104.270
Κ 24	532564.828	4128153.859
Κ 25	532513.776	4128159.494
Κ 26	532453.696	4128164.366
Κ 27	532399.549	4128160.728
Κ 28	532356.024	4128136.909
Κ 29	532322.437	4128106.061
Κ 30	532278.664	4128057.749
Κ 31	532227.220	4128037.651
Κ 32	532183.207	4128029.018
Κ 33	532217.735	4128070.670
Κ 35	532183.401	4128159.416
Κ 34	532214.398	4128112.015
Κ 36	532147.664	4128205.987
Κ 37	532148.543	4128256.841
Κ 38	532153.458	4128301.670
Κ 39	532197.410	4128342.630
Κ 40	532195.786	4128379.682
Κ 41	532228.778	4128419.328
Κ 42	532240.886	4128473.524
Κ 43	532280.955	4128490.333
Κ 44	532317.808	4128516.943

ΥΠΟΜΝΗΜΑ ΕΠΙΤΡΟΠΗΣ

1. ΤΟ ΠΑΡΟΝ ΤΟΠΟΓΡΑΦΙΚΟ ΔΙΑΓΡΑΜΜΑ ΣΥΝΟΔΕΥΕΙ ΤΗΝ ΑΠΟ 08/11/04 ΕΚΘΕΣΗ ΤΗΣ ΕΠΙΤΡΟΠΗΣ ΚΑΘΟΡΙΣΜΟΥ ΤΩΝ ΟΡΙΩΝ ΤΟΥ ΑΙΓΙΑΛΟΥ. (ΑΡΘΡΟ 3 ΤΟΥ Ν.2971/2001).

2. (κόκκινη) 4, 5,6,7,.....69,70,71 (γραμμή αιγιαλού)
(κίτρινη) 10 4,105,106,.....164 (γραμμή παραλίας)

3. ΟΙ ΚΟΡΥΦΕΣ ΤΩΝ ΟΡΙΟΓΡΑΜΜΩΝ ΟΡΙΖΟΝΤΑΙ ΜΕ ΟΡΘΟΓΩΝΙΕΣ ΣΥΝ/ΝΕΣ ΕΞΑΡΤΗΜΕΝΕΣ ΑΠΟ ΤΟ ΚΡΑΤΙΚΟ ΔΙΚΤΥΟ.

4. ΑΠΟΦΑΙΝΕΤΑΙ ΟΤΙ ΔΕΝ ΥΦΙΣΤΑΤ ΑΙ ΠΑΛΑΙΟΣ ΑΙΓΙΑΛΟΣ ΚΑΙ ΟΤΙ ΣΤΗ ΖΩΝΗ ΠΑΡΑΛΙΑΣ ΥΠΑΡΧΟΥΝ ΚΤΙΣΜΑΤΑ (ΞΕΡΟΛΙΘΙΕΣ).

ΗΜΕΡΟΜΗΝΙΑ 08/11/04

Ο ΠΡΟΕΔΡΟΣ

ΣΤΕΛΙΟΣ ΣΕΖΕΝΙΑΣ
Εφοριακός ΔΕ/Α'
ΠΡΟΪΣΤΑΜΕΝΟΣ Κ.Υ.Ν.Κ.

ΤΑ ΜΕΛΗ

α) ΚΙΟΥΠΙΔΗΣ ΘΕΟΔΩΡΟΣ
ΤΕΧΝ/ΓΟΣ ΤΟΠΟΓΡΑΦΟΣ

β) ΦΟΡΑΣ ΓΕΩΡΓΙΟΣ
ΣΗΜΑΙΟΦΟΡΟΣ Λ.Σ.



ΕΛΕΓΧΘΗΚΕ
ΕΠΙ ΤΟΠΟΥ ΓΙΑ ΤΗΝ ΑΚΡΙΒΕΙΑ ΤΗΣ ΑΠΟΤΥΠΩΣΗΣ

08/11/04 Ο ΕΛΕΓΞΑΣ

ΚΙΟΥΠΙΔΗΣ ΘΕΟΔΩΡΟΣ
ΤΕΧΝ/ΓΟΣ ΤΟΠΟΓΡΑΦΟΣ

ΘΕΩΡΗΘΗΚΕ

08/11/04 Ο ΘΕΩΡΗΣΑΣ

ΣΤΕΛΙΟΣ Μ. ΣΕΖΕΝΙΑΣ
ΕΦΟΡΙΑΚΟΣ ΔΕ/Α'
ΠΡΟΪΣΤΑΜΕΝΟΣ Κ.Υ.Ν.Κ.

ΕΘΝΙΚΟ ΤΥΠΟΓΡΑΦΕΙΟ

ΕΦΗΜΕΡΙΔΑ ΤΗΣ ΚΥΒΕΡΝΗΣΕΩΣ

ΚΑΠΟΔΙΣΤΡΙΟΥ 34 * ΑΘΗΝΑ 104 32 * FAX 210 52 21 004
ΗΛΕΚΤΡΟΝΙΚΗ ΔΙΕΥΘΥΝΣΗ: http: www.et.gr – e-mail: webmaster @ et.gr

Πληροφορίες Α.Ε. - Ε.Π.Ε. και λοιπών Φ.Ε.Κ.: 210 527 9000
Φωτοαντίγραφα παλαιών ΦΕΚ - ΒΙΒΛΙΟΘΗΚΗ - ΜΑΡΝΗ 8 - Τηλ. (210)8220885 - 8222924
Δωρεάν διάθεση τεύχους Προκηρύξεων ΑΣΕΠ αποκλειστικά από Μάρνη 8 & Περιφερειακά Γραφεία
Δωρεάν ανάγνωση δημοσιευμάτων τεύχους Α΄ από την ιστοσελίδα του Εθνικού Τυπογραφείου

ΠΕΡΙΦΕΡΕΙΑΚΑ ΓΡΑΦΕΙΑ ΠΩΛΗΣΗΣ Φ.Ε.Κ.

ΘΕΣΣΑΛΟΝΙΚΗ - Βασ. Όλγας 227	**(2310) 423 956**	**ΛΑΡΙΣΑ** - Διοικητήριο	**(2410) 597449**
ΠΕΙΡΑΙΑΣ - Ευριπίδου 63	**(210) 413 5228**	**ΚΕΡΚΥΡΑ** - Σαμαρά 13	**(26610) 89 122**
ΠΑΤΡΑ - Κορίνθου 327	**(2610) 638 109**		**(26610) 89 105**
	(2610) 638 110	**ΗΡΑΚΛΕΙΟ** - Πεδιάδος 2	**(2810) 300 781**
ΙΩΑΝΝΙΝΑ - Διοικητήριο	**(26510) 87215**	**ΛΕΣΒΟΣ** - Πλ.Κωνσταντινουπόλεως 1	**(22510) 46 654**
ΚΟΜΟΤΗΝΗ - Δημοκρατίας 1	**(25310) 22 858**		**(22510) 47 533**

ΤΙΜΗ ΠΩΛΗΣΗΣ ΦΥΛΛΩΝ ΕΦΗΜΕΡΙΔΟΣ ΤΗΣ ΚΥΒΕΡΝΗΣΕΩΣ

Σε έντυπη μορφή:
- Για τα ΦΕΚ από 1 μέχρι 16 σελίδες σε 1 euro, προσαυξανόμενη κατά 0,20 euro για κάθε επιπλέον οκτασέλιδο ή μέρος αυτού.
- Για τα φωτοαντίγραφα ΦΕΚ σε 0,15 euro ανά σελίδα.

Σε μορφή CD:

Τεύχος	Περίοδος	EURO	Τεύχος	Περίοδος	EURO
Α΄	Ετήσιο	150	Αναπτυξιακών Πράξεων	Ετήσιο	50
Α	3μηνιαίο	40	Ν.Π.Δ.Δ.	Ετήσιο	50
Α΄	Μηνιαίο	15	Παράρτημα	Ετήσιο	50
Β’	Ετήσιο	300	Εμπορικής και Βιομηχανικής Ιδιοκτησίας	Ετήσιο	100
Β΄	3μηνιαίο	80	Ανωτάτου Ειδικού Δικαστηρίου	Ετήσιο	5
Β΄	Μηνιαίο	30	Διακηρύξεων Δημοσίων Συμβάσεων	Ετήσιο	200
Γ	Ετήσιο	50	Διακηρύξεων Δημοσίων Συμβάσεων	Εβδομαδιαίο	5
Δ΄	Ετήσιο	220	Α.Ε. & Ε.Π.Ε	Μηνιαίο	100
Δ΄	3μηνιαίο	60			

- Η τιμή πώλησης μεμονωμένων Φ.Ε.Κ ειδικού ενδιαφέροντος σε μορφή cd-rom και μέχρι 100 σελίδες σε 5 euro προσαυξανόμενη κατά 1 euro ανά 50 σελίδες.
- Η τιμή πώλησης σε μορφή cd-rom δημοσιευμάτων μιας εταιρείας στο τεύχος Α.Ε. και Ε.Π.Ε. σε 5 euro ανά έτος.

ΠΑΡΑΓΓΕΛΙΑ ΚΑΙ ΑΠΟΣΤΟΛΗ Φ.Ε.Κ. : τηλεφωνικά : 210 - 4071010, fax : 210 - 4071010 internet : http://www.et.gr.

ΕΤΗΣΙΕΣ ΣΥΝΔΡΟΜΕΣ Φ.Ε.Κ.

	Σε έντυπη μορφή	Από το Internet
Α΄ (Νόμοι, Π.Δ., Συμβάσεις κτλ.)	225 €	190 €
Β΄ (Υπουργικές αποφάσεις κτλ.)	320 €	225 €
Γ΄ (Διορισμοί, απολύσεις κτλ. Δημ. Υπαλλήλων)	65 €	ΔΩΡΕΑΝ
Δ΄ (Απαλλοτριώσεις, πολεοδομία κτλ.)	320 €	160 €
Αναπτυξιακών Πράξεων και Συμβάσεων (Τ.Α.Π.Σ.)	160 €	95 €
Ν.Π.Δ.Δ. (Διορισμοί κτλ. προσωπικού Ν.Π.Δ.Δ.)	65 €	ΔΩΡΕΑΝ
Παράρτημα (Προκηρύξεις θέσεων ΔΕΠ κτλ.)	33 €	ΔΩΡΕΑΝ
Δελτίο Εμπορικής και Βιομ/κής Ιδιοκτησίας (Δ.Ε.Β.Ι.)	65 €	33 €
Ανωτάτου Ειδικού Δικαστηρίου (Α.Ε.Δ.)	10 €	ΔΩΡΕΑΝ
Ανωνύμων Εταιρειών & Ε.Π.Ε.	2.250 €	645 €
Διακηρύξεων Δημοσίων Συμβάσεων (Δ.Δ.Σ.)	225 €	95 €
Πρώτο (Α΄), Δεύτερο (Β΄) και Τέταρτο (Δ΄)	–	450 €

- Το τεύχος του ΑΣΕΠ (έντυπη μορφή) θα αποστέλλεται σε συνδρομητές με την επιβάρυνση των 70 euro, ποσό το οποίο αφορά ταχυδρομικά έξοδα.
- Για την παροχή δικαιώματος ηλεκτρονικής πρόσβασης σε Φ.Ε.Κ. προηγουμένων ετών και συγκεκριμένα στα τεύχη Α΄, Β΄, Δ΄, Αναπτυξιακών Πράξεων & Συμβάσεων, Δελτίο Εμπορικής και Βιομηχανικής Ιδιοκτησίας και Διακηρύξεων Δημοσίων Συμβάσεων, η τιμή προσαυξάνεται πέραν του ποσού της ετήσιας συνδρομής έτους 2005, κατά 25 euro ανά έτος παλαιότητας και ανά τεύχος, για δε το τεύχος Α.Ε. & Ε.Π.Ε., κατά 30 euro.

* Οι συνδρομές του εσωτερικού προπληρώνονται στις ΔΟΥ (το ποσό συνδρομής καταβάλλεται στον κωδικό αριθμό εσόδων ΚΑΕ 2531 και το ποσό υπέρ ΤΑΠΕΤ (5% του ποσού της συνδρομής) στον κωδικό αριθμό εσόδων ΚΑΕ 3512).Το πρωτότυπο αποδεικτικό είσπραξης (διπλότυπο) θα πρέπει να αποστέλλεται ή να κατατίθεται στην αρμόδια Υπηρεσία του Εθνικού Τυπογραφείου.
* Η πληρωμή του υπέρ ΤΑΠΕΤ ποσοστού που αντιστοιχεί σε συνδρομές, εισπράττεται και από τις ΔΟΥ.
* Οι συνδρομητές του εξωτερικού έχουν τη δυνατότητα λήψης των δημοσιευμάτων μέσω internet, με την καταβολή των αντίστοιχων ποσών συνδρομής και ΤΑΠΕΤ .
* Οι Νομαρχιακές Αυτοδιοικήσεις, οι Δήμοι, οι Κοινότητες ως και οι επιχειρήσεις αυτών πληρώνουν το μισό χρηματικό ποσό της συνδρομής και ολόκληρο το ποσό υπέρ του ΤΑΠΕΤ.
* Η συνδρομή ισχύει για ένα ημερολογιακό έτος. Δεν εγγράφονται συνδρομητές για μικρότερο χρονικό διάστημα.
* Η εγγραφή ή ανανέωση της συνδρομής πραγματοποιείται το αργότερο μέχρι την 31ην Δεκεμβρίου κάθε έτους.
* Αντίγραφα διπλοτύπων, ταχυδρομικές επιταγές και χρηματικά γραμμάτια δεν γίνονται δεκτά.

Οι υπηρεσίες εξυπηρέτησης των πολιτών λειτουργούν καθημερινά από 08.00΄ έως 13.00΄